


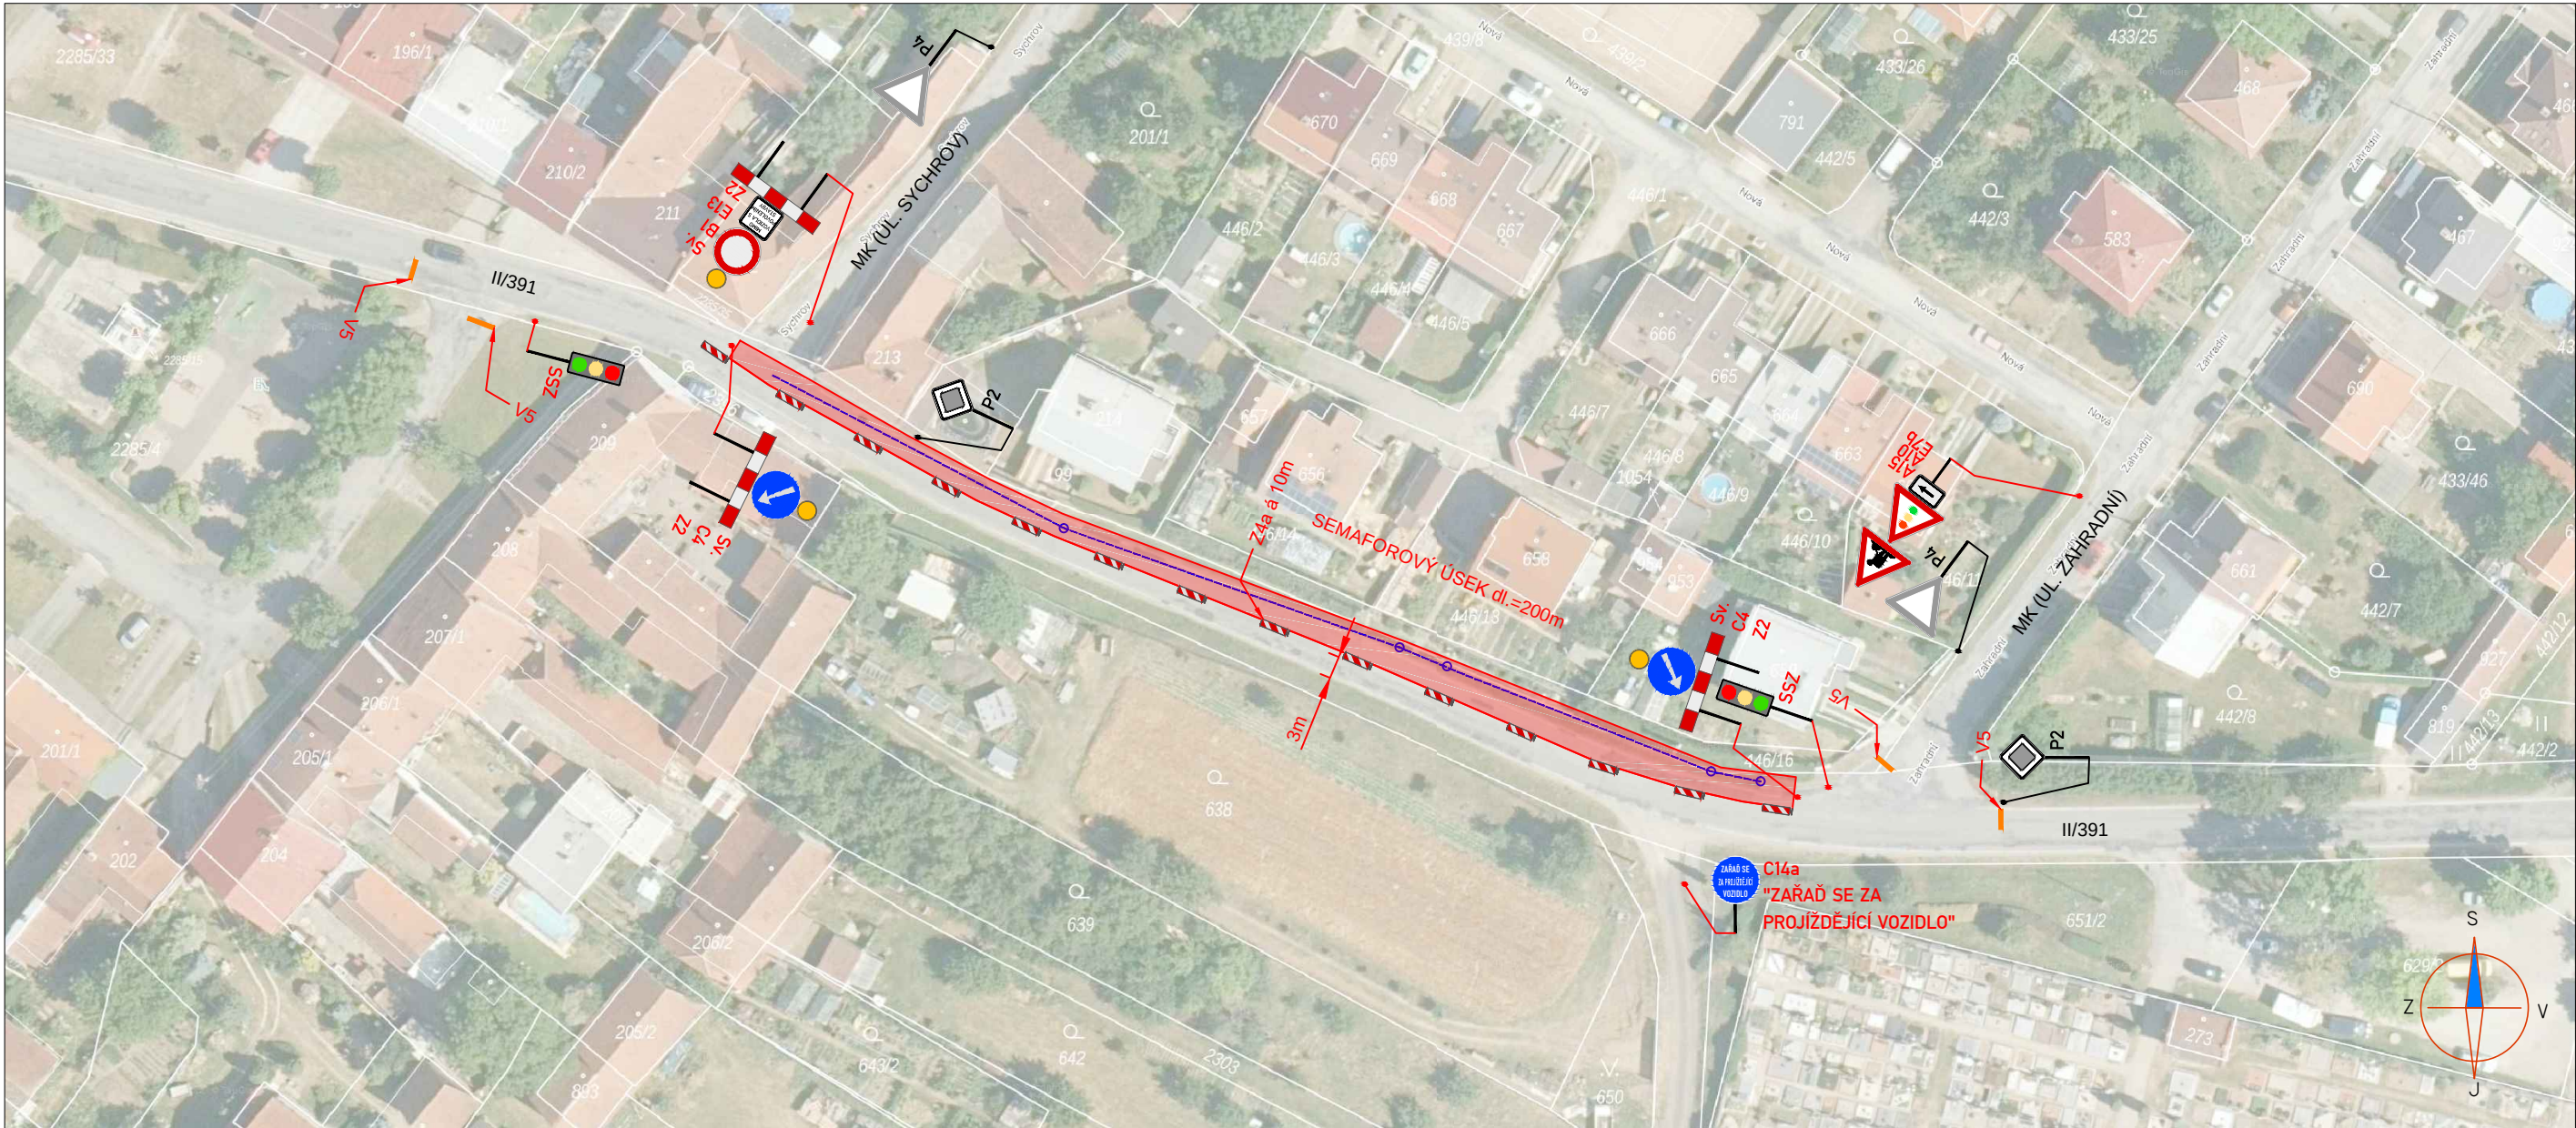

PŘECHODNÉ DOPRAVNÍ ZNAČENÍ

STÁVAJÍCÍ DOPRAVNÍ ZNAČENÍ

STÁVAJÍCÍ DOPRAVNÍ ZNAČENÍ DOČASNĚ ZRUŠENÉ

PRACOVNÍ MÍSTO

TEXT DODATKOVÉ TABULKY


TRASA DEŠŤOVÉ KANALIZACE

POZNÁMKA:

- Umístění přechodného dopravního značení dle TP č.66 (Zásady pro označování pracovních míst na pozemních komunikacích)

- Stávající dopravní značení v rozporu s přechodnou úpravou provozu bude zneplatněno škrtnutím nebo zakryto.

- V případě zásahu do vozovky - do konečné úpravy povrchu při provozu bude obousměrně umístěno dopravní značení A7a

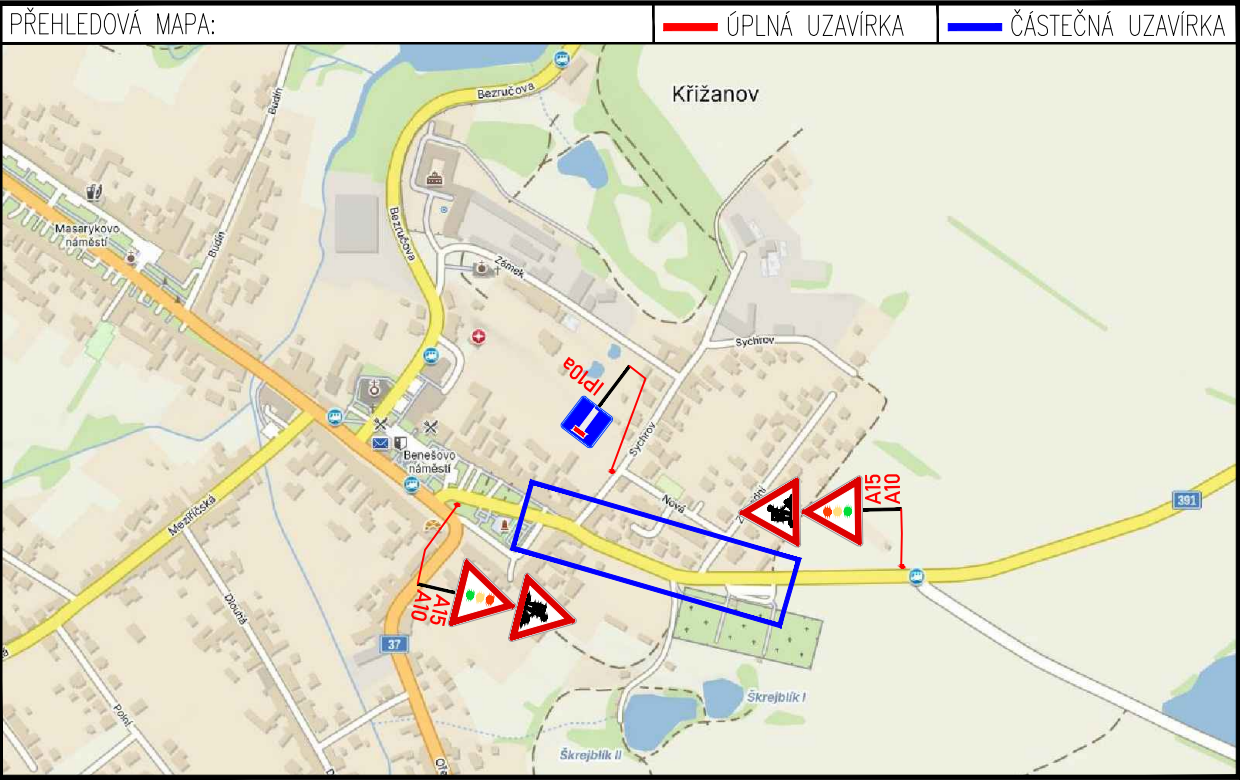

FÁZE 1

ZNAKOM s.r.o. – OLOMOUCKÁ 1177/178, 627 00 BRNO, IČO: 2626 4641, TEL.: +420 602 332 710, E-MAIL: ZNAKOM@ZNAKOM.CZ, WEB: WWW.ZNAKOM.CZ			
Vypracoval: Karel HANÁK podpis:	Zodpovědný projektant: Karel HANÁK podpis:	Reditel: Petr OŠMERA mob: 725 015 243	
Technická kontrola: Petr BEDNÁŘ podpis:	Vedoucí projektant: Petr BEDNÁŘ podpis:	podpis:	
Místo: KŘIŽANOV	Číslo zak.: 27Z10206	1	
Silnice: II/391, MK	Formát: 297x630		
Staničení úseku: KM 0,155 – KM 0,290; –	Datum: 21.9.2026		
Akce: CHODNÍK PODÉL SIL. II/391 V MĚSTYSI KŘIŽANOV	Číslo přílohy:		
Obsah: PŘECHODNÉ DOPRAVNÍ ZNAČENÍ			