
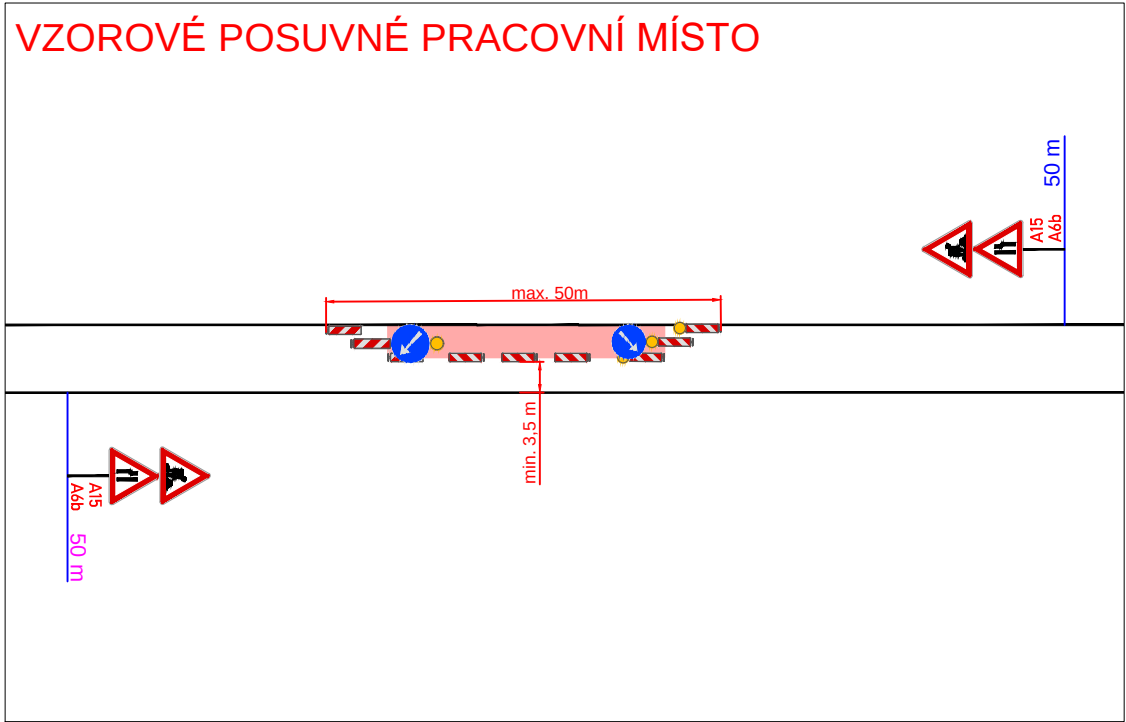


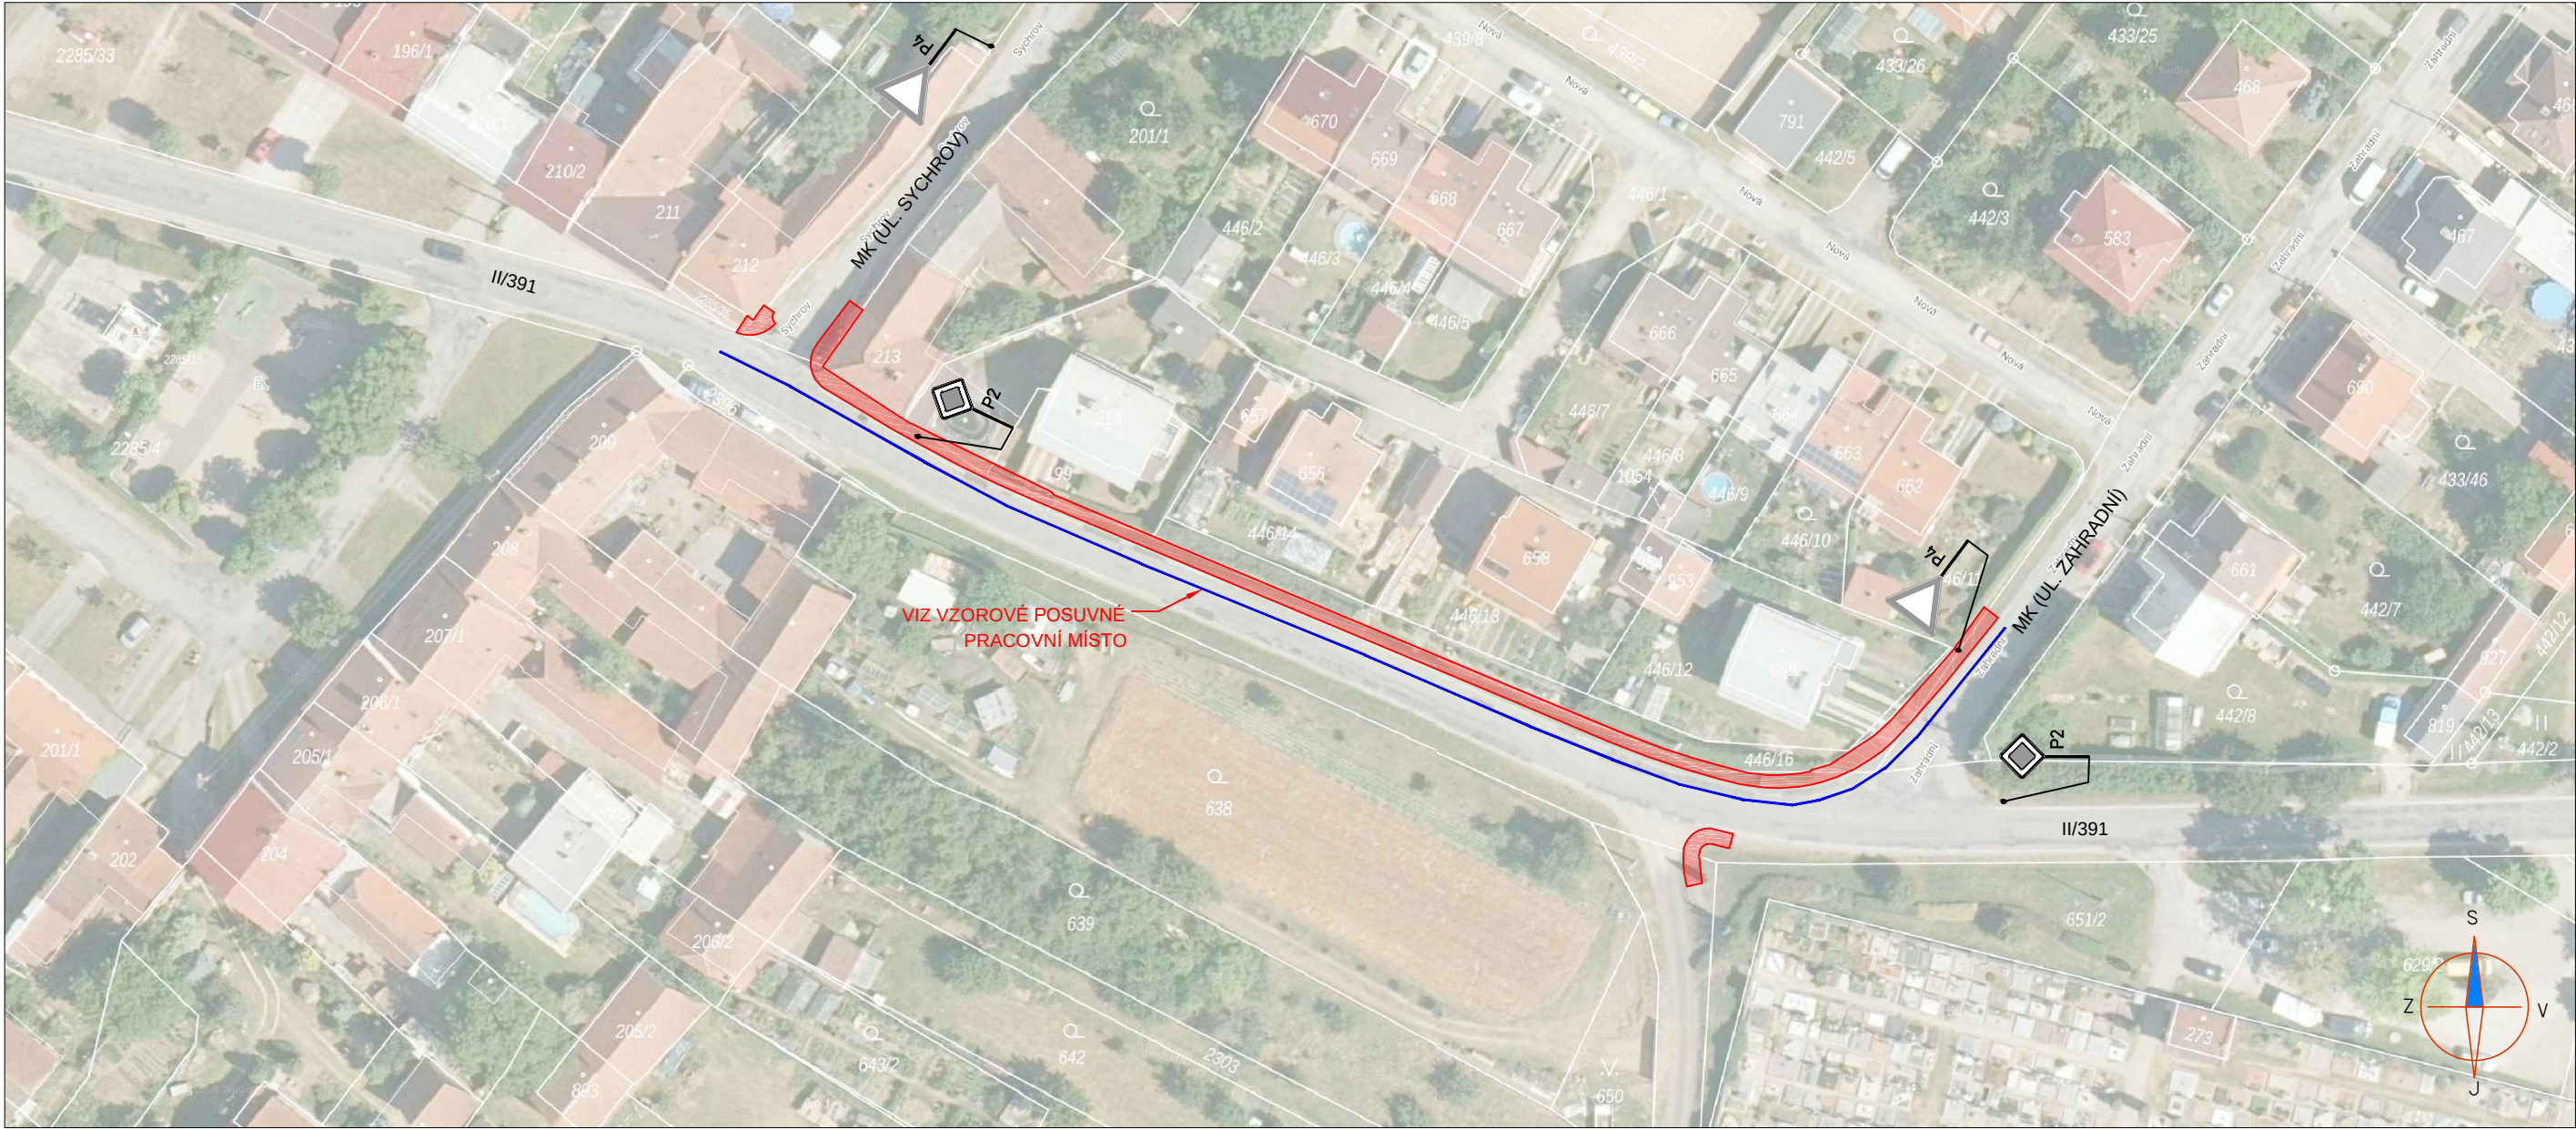

LEGENDA:


A15 PŘECHODNÉ DOPRAVNÍ ZNAČENÍ

IP4 STÁVAJÍCÍ DOPRAVNÍ ZNAČENÍ



IP4 STÁVAJÍCÍ DOPRAVNÍ ZNAČENÍ DOČASNĚ ZRUŠENÉ

PRACOVNÍ MÍSTO

POZNÁMKA:
- Umístění přechodného dopravního značení dle TP č.66 (Zásady pro označování pracovních míst na pozemních komunikacích)
- Stávající dopravní značení v rozporu s přechodnou úpravou provozu bude zneplatněno škrtnutím nebo zakryto.
- V případě zásahu do vozovky - do konečné úpravy povrchu při provozu bude obousměrně umístěno dopravní značení A7a

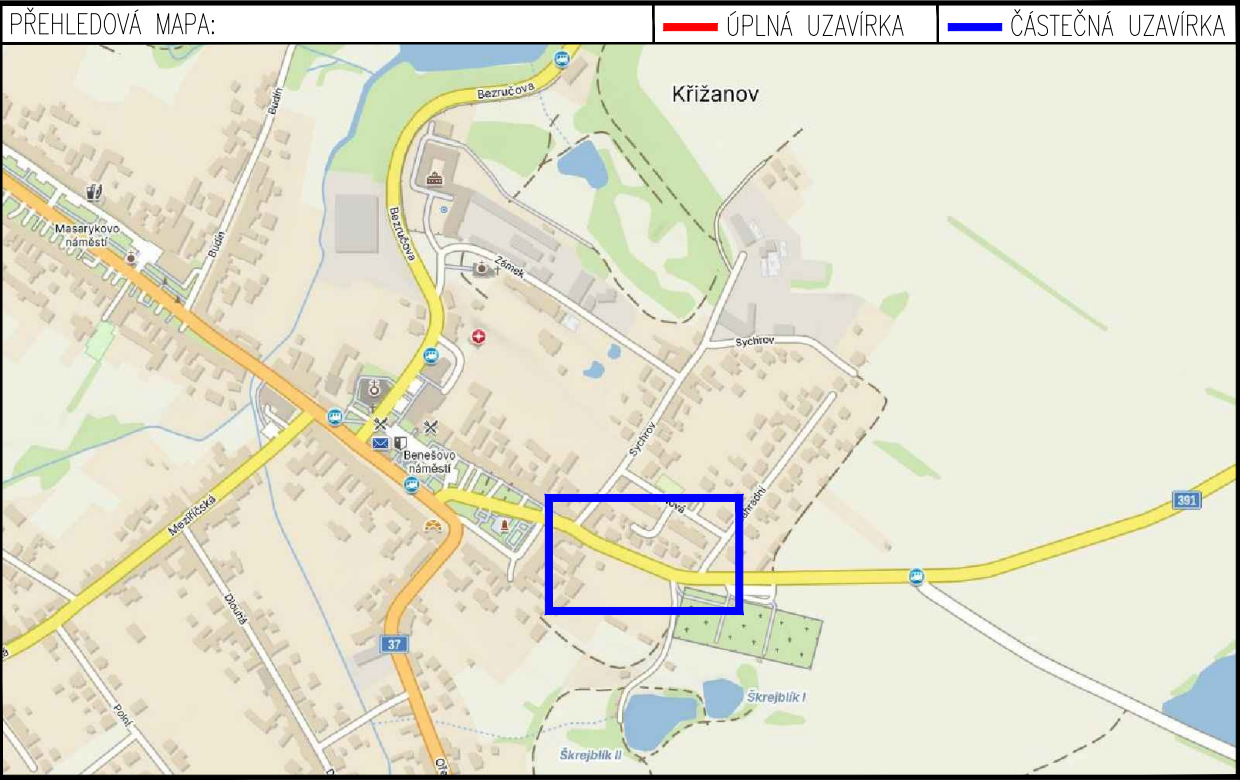

FÁZE 2

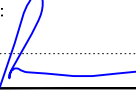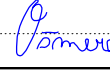ZNAKOM s.r.o. – OLOMOUCKÁ 1177/178, 627 00 BRNO, IČO: 2626 4641, TEL.: +420 602 332 710, E-MAIL: ZNAKOM@ZNAKOM.CZ, WEB: WWW.ZNAKOM.CZ			
Vypracoval: Karel HANÁK podpis: 		Zodpovědný projektant: Karel HANÁK podpis: 	
Technická kontrola: Petr BEDNÁŘ podpis: 		Ředitel: Petr OŠMERA mob: 725 015 243 podpis: 	
		 ZNAKOM s.r.o., OLOMOUCKÁ 1177/178, SLATINA, 627 00 BRNO	

Místo: KŘIŽANOV	Číslo zak.: 27Z10206
Silnice: II/391, MK	Formát: 297x630
Staničení úseku: KM 0,155 – KM 0,290; –	Datum: 21.9.2026
Akce: CHODNÍK PODÉL SIL. II/391 V MĚSTYSI KŘIŽANOV	Číslo přílohy: 2
Obsah: PŘECHODNÉ DOPRAVNÍ ZNAČENÍ	