


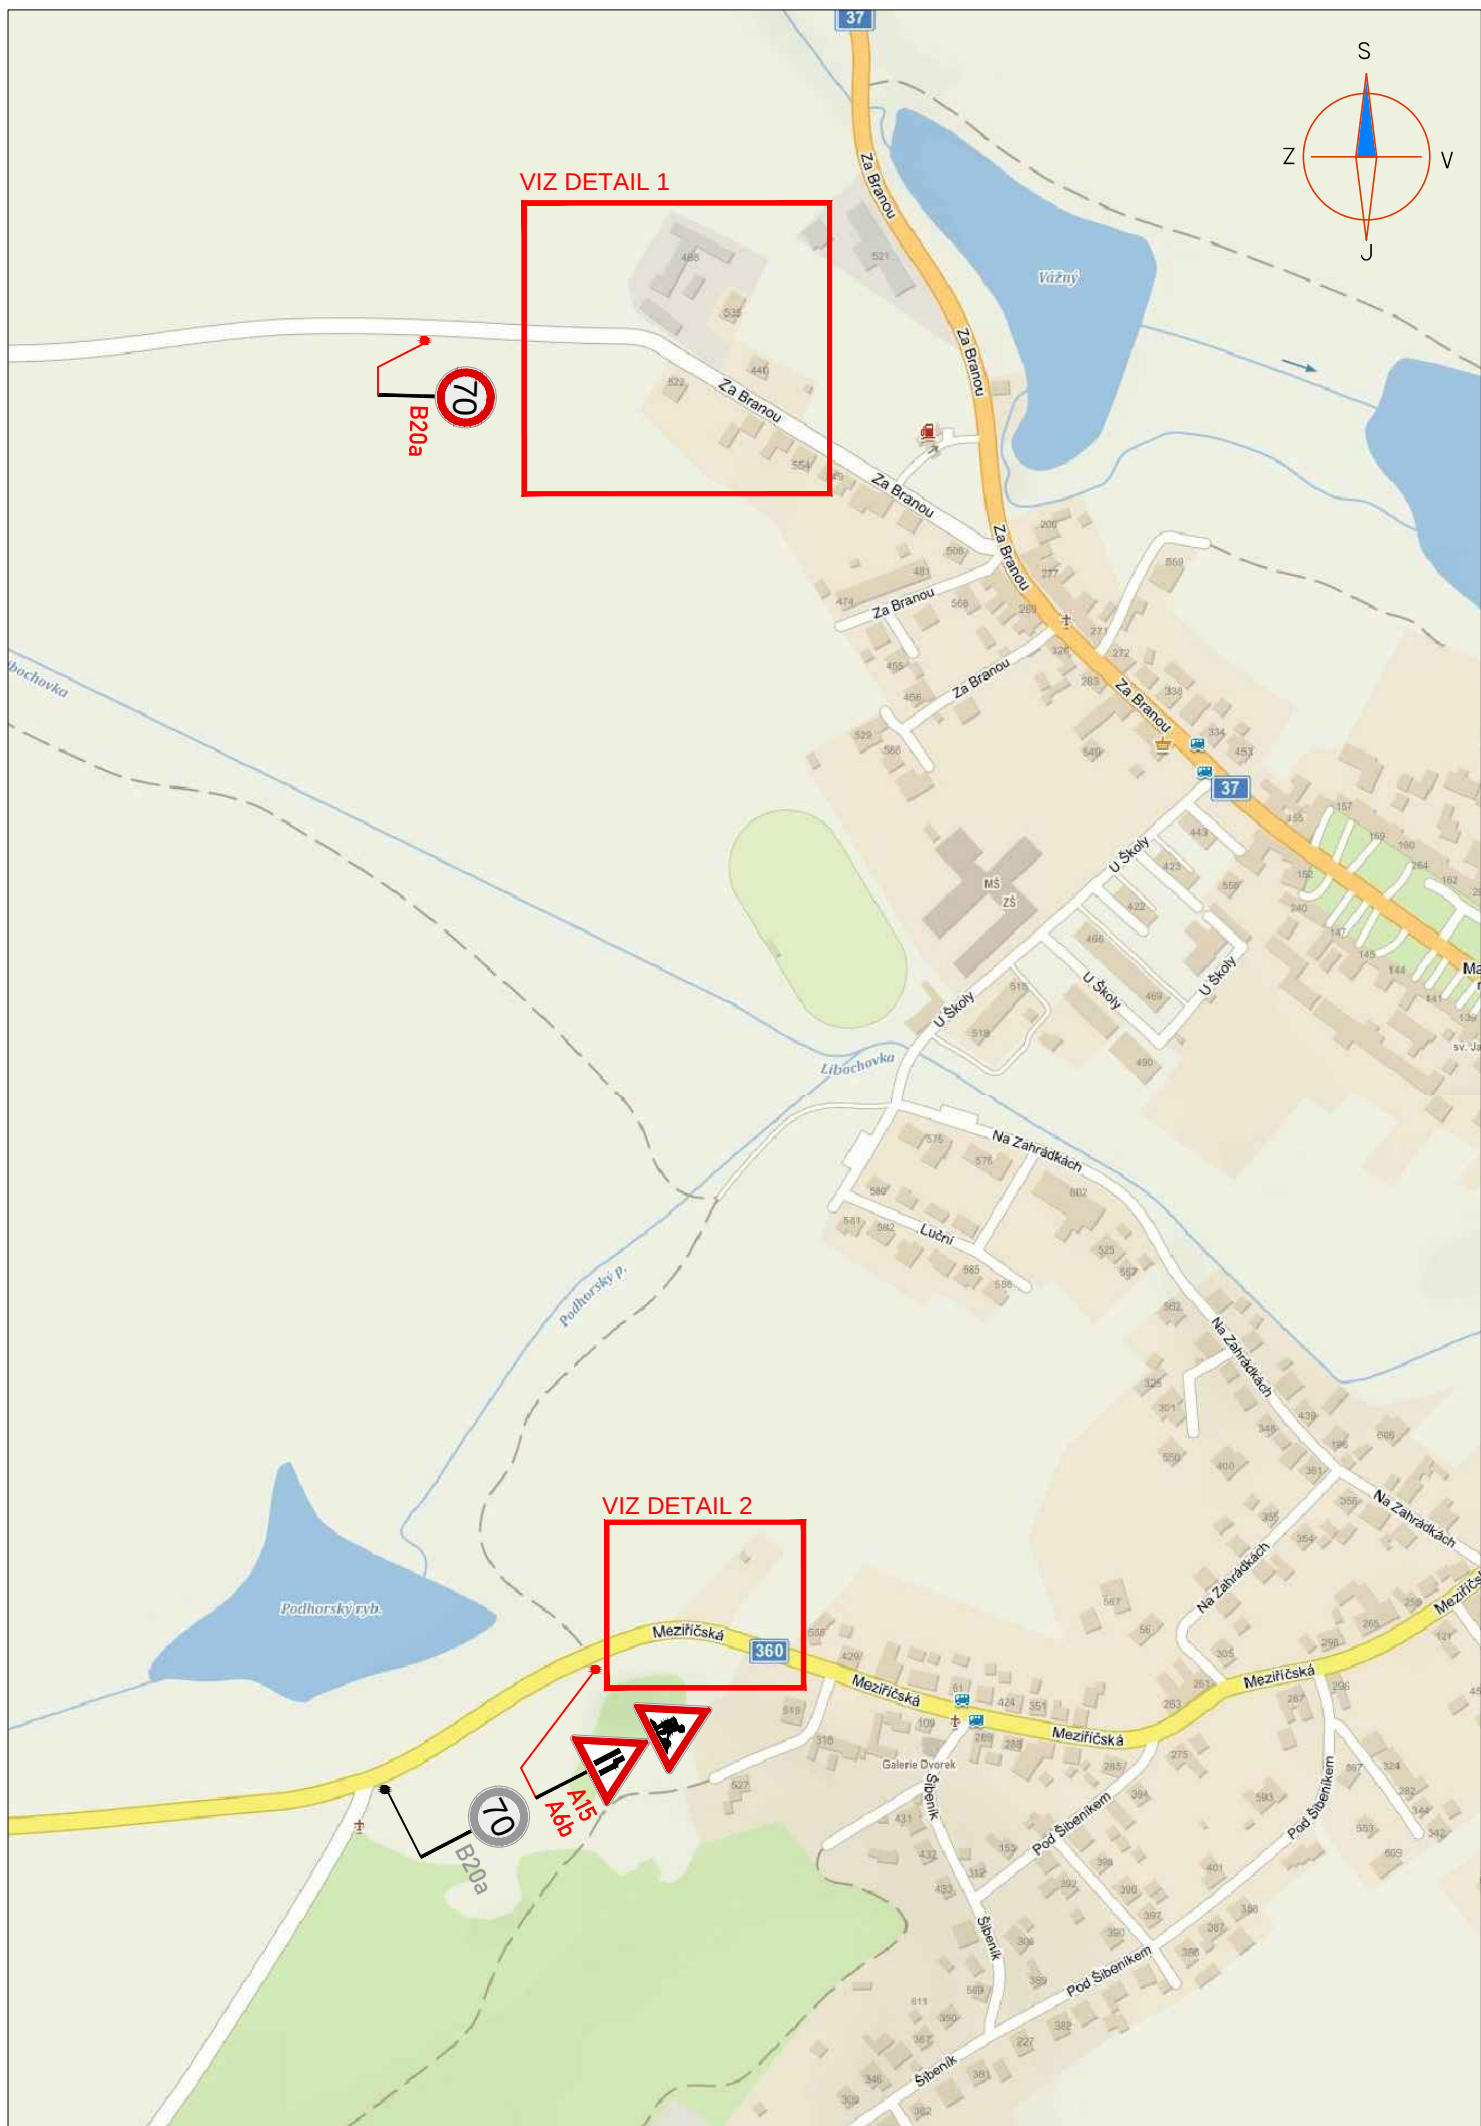

LEGENDA:

A15

PŘECHODNÉ DOPRAVNÍ ZNAČENÍ

IP4

STÁVAJÍCÍ DOPRAVNÍ ZNAČENÍ

IP4


STÁVAJÍCÍ DOPRAVNÍ ZNAČENÍ DOČASNĚ ZRUŠENO DLE POPISU

POZNÁMKA:

- Umístění přechodného dopravního značení dle TP č.66 (Zásady pro označování pracovních míst na pozemních komunikacích)

- Stávající dopravní značení v rozporu s přechodnou úpravou provozu bude zneplatněno škrtnutím nebo zakryto.

- Dopravní značení B28 umístěno 7 dní před zahájením stavby.

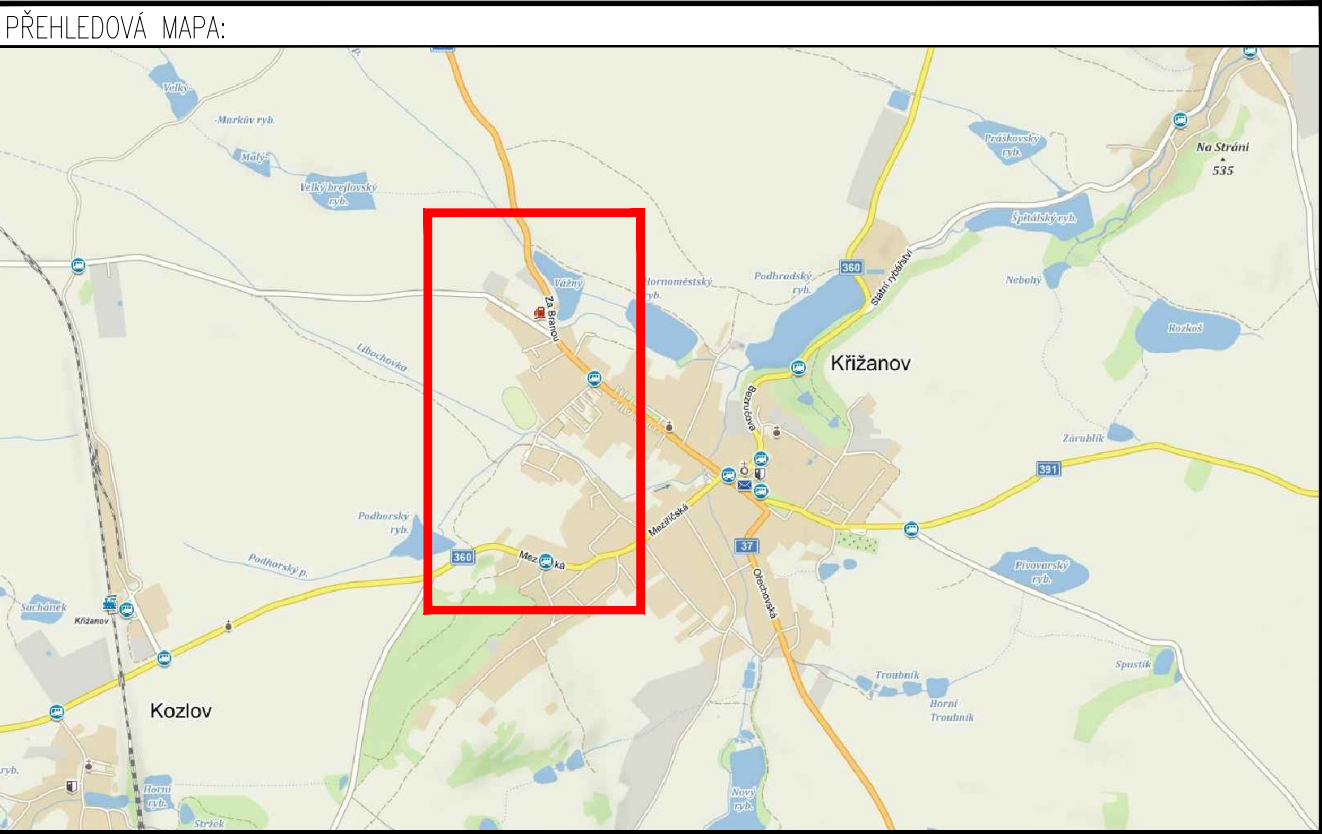


PŘEHLEDNÁ SITUACE


ZNAKOM s.r.o. – ZENGROVA 2694/4, 615 00 BRNO, TEL. 602 593 383, ZNAKOM@ZNAKOM.CZ, (PRACOVÍŠTĚ: RYBNÍČEK 12, 602 00 BRNO)			
Vypracoval: Karel HANÁK podpis:	Zodpovědný projektant: Karel HANÁK podpis:	Ředitel: Radek SUCHOMEL mob: 602 593 383	 ZNAKOM s.r.o., ZENGROVA 2694/4, 615 00 BRNO
Technická kontrola: Petr BEDNÁŘ podpis:	Vedoucí projektant: Petr BEDNÁŘ podpis:		

Místo:	KŘIŽANOV	Číslo zak.:	22Z00654
Silnice:	II/360, III/36051	Formát:	A3
Staničení úseku:	KM 97,970 – KM 98,020; KM 0,260 – 0,300	Datum:	31.03.2022
Akce:	VODOVODNÍ PŘIVADĚČ Z VDJ VÍDEŇ-VELKÁ BÍTEŠ- CEMENTACE ÚSEKU Z LT DN300 V ÚSEKU VŠ KŘIŽANOV- ODBOČKA VDJ KŘIŽANOV	Číslo přílohy:	1
Obsah:	PŘECHODNÉ DOPRAVNÍ ZNAČENÍ		

DETAIL 1

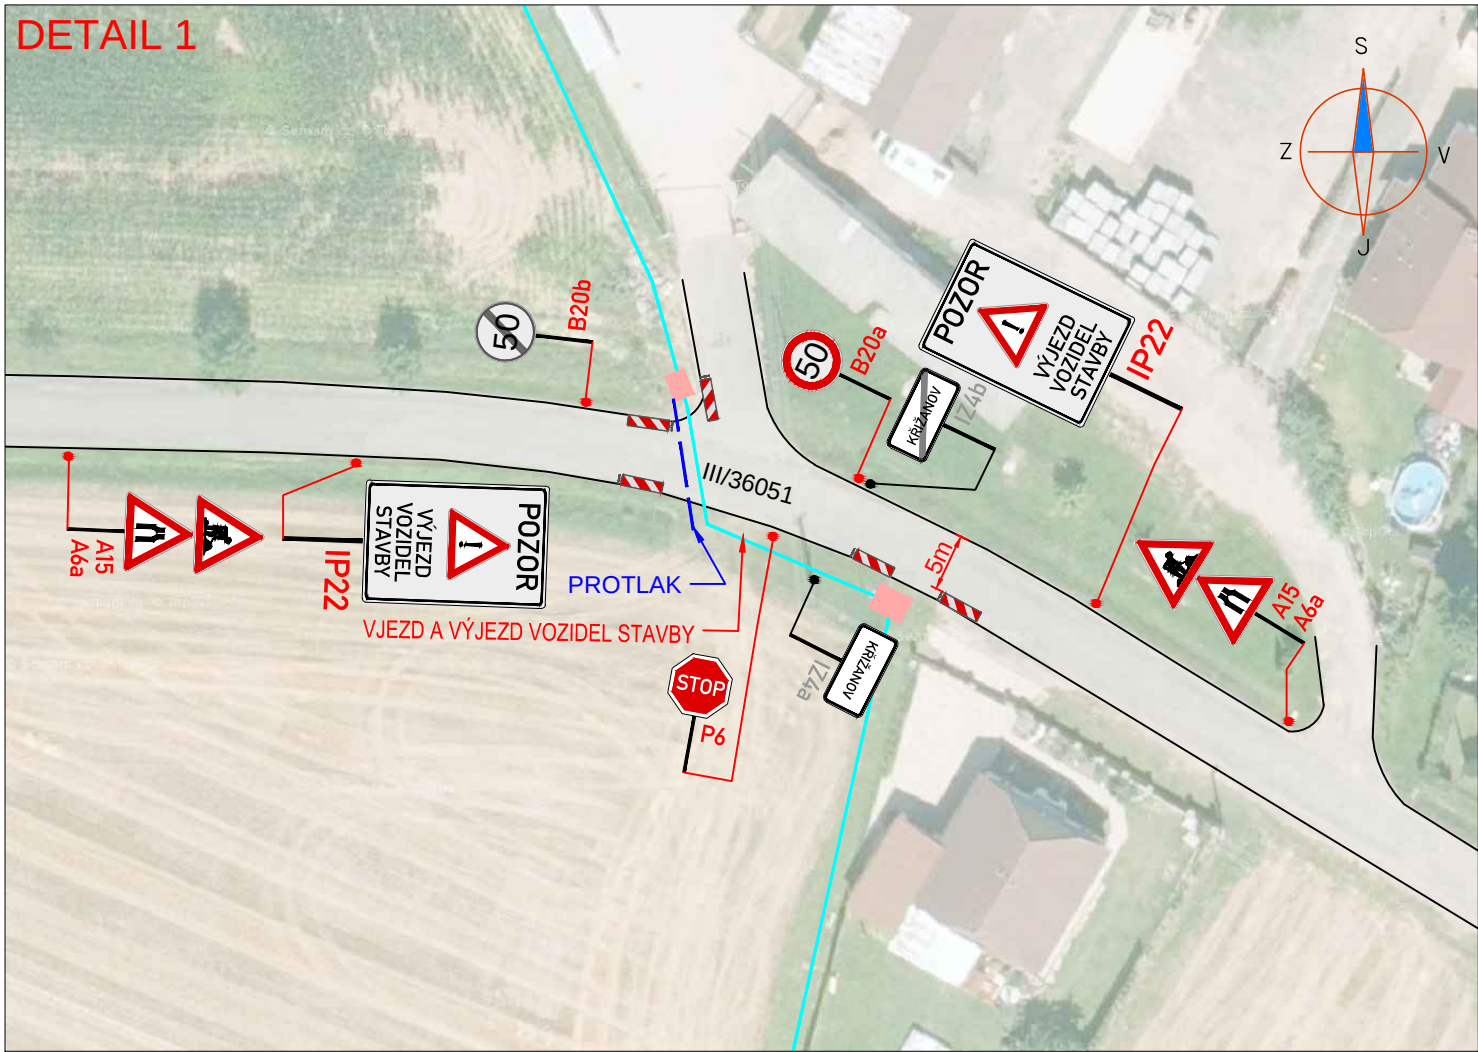

DETAIL 2

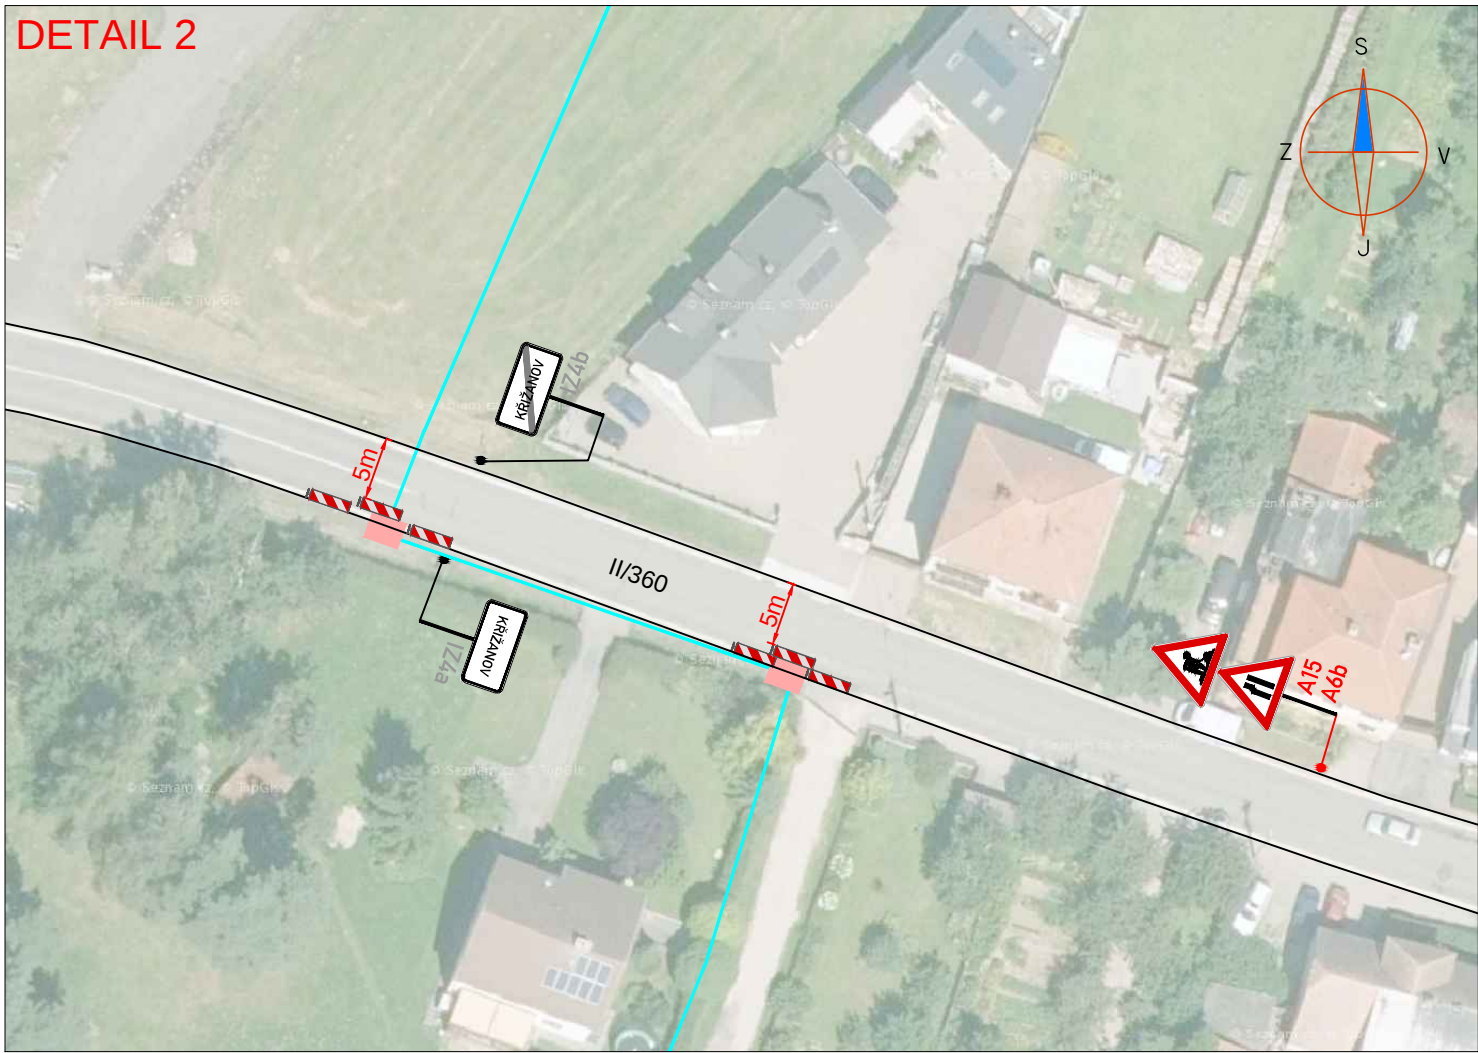

LEGENDA:

**A15**

**IP4**

**IP4**

PŘECHODNÉ DOPRAVNÍ ZNAČENÍ

STÁVAJÍCÍ DOPRAVNÍ ZNAČENÍ

STÁVAJÍCÍ DOPRAVNÍ ZNAČENÍ DOČASNĚ ZRUŠENO DLE POPISU






VÝKOPOVÁ JÁMA

TRASA CEMENTACE

POZNÁMKA:
- Umístění přechodného dopravního značení dle TP č.66 (Zásady pro označování pracovních míst na pozemních komunikacích)
- Stávající dopravní značení v rozporu s přechodnou úpravou provozu bude zneplatněno škrtnutím nebo zakrytím.
- Dopravní značení B28 umístěno 7 dní před zahájením stavby.

PŘEHLEDOVÁ MAPA:

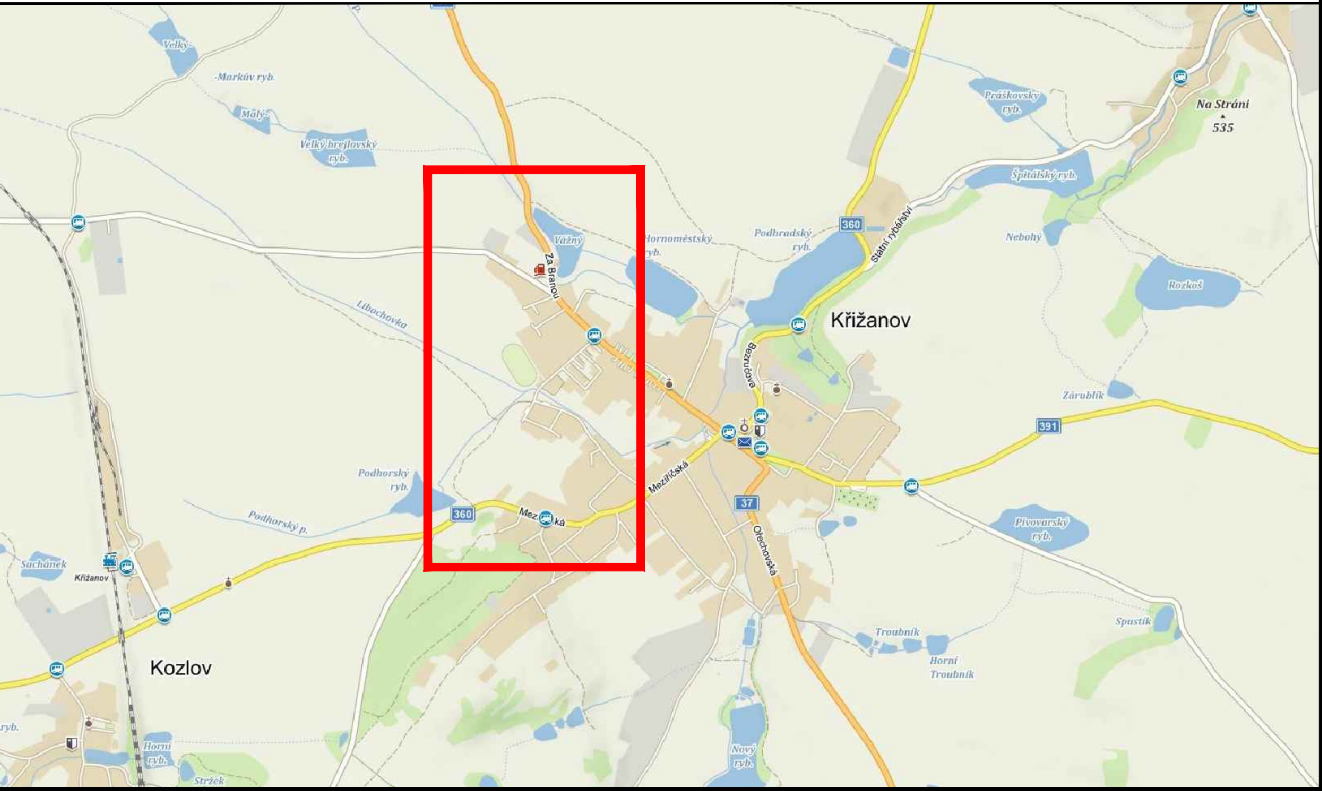

ZNAKOM s.r.o. – ZENGROVA 2694/4, 615 00 BRNO, TEL. 602 593 383, ZNAKOM@ZNAKOM.CZ, (PRACOVÍŠTĚ: RYBNÍČEK 12, 602 00 BRNO)

Vypracoval: Karel HANÁK podpis:	Zodpovědný projektant: Karel HANÁK podpis:	Ředitel: Radek SUCHOMEL mob: 602 593 383	 ZNAKOM s.r.o., ZENGROVA 2694/4, 615 00 BRNO
Technická kontrola: Petr BEDNÁŘ podpis:	Vedoucí projektant: Petr BEDNÁŘ podpis:		

Místo:	KŘIŽANOV	Číslo zak.:	22Z00654
Silnice:	II/360, III/36051	Formát:	A3
Staničení úseku:	KM 97,970 – KM 98,020; KM 0,260 – 0,300	Datum:	31.03.2022
Akce:	VODOVODNÍ PŘIVADĚČ Z VDJ VÍDEŇ-VELKÁ BÍTEŠ- CEMENTACE ÚSEKU Z LT DN300 V ÚSEKU VŠ KŘIŽANOV- ODBOČKA VDJ KŘIŽANOV	Číslo přílohy:	2
Obsah:	PŘECHODNÉ DOPRAVNÍ ZNAČENÍ		