


Návrh sadovnických úprav - přehled

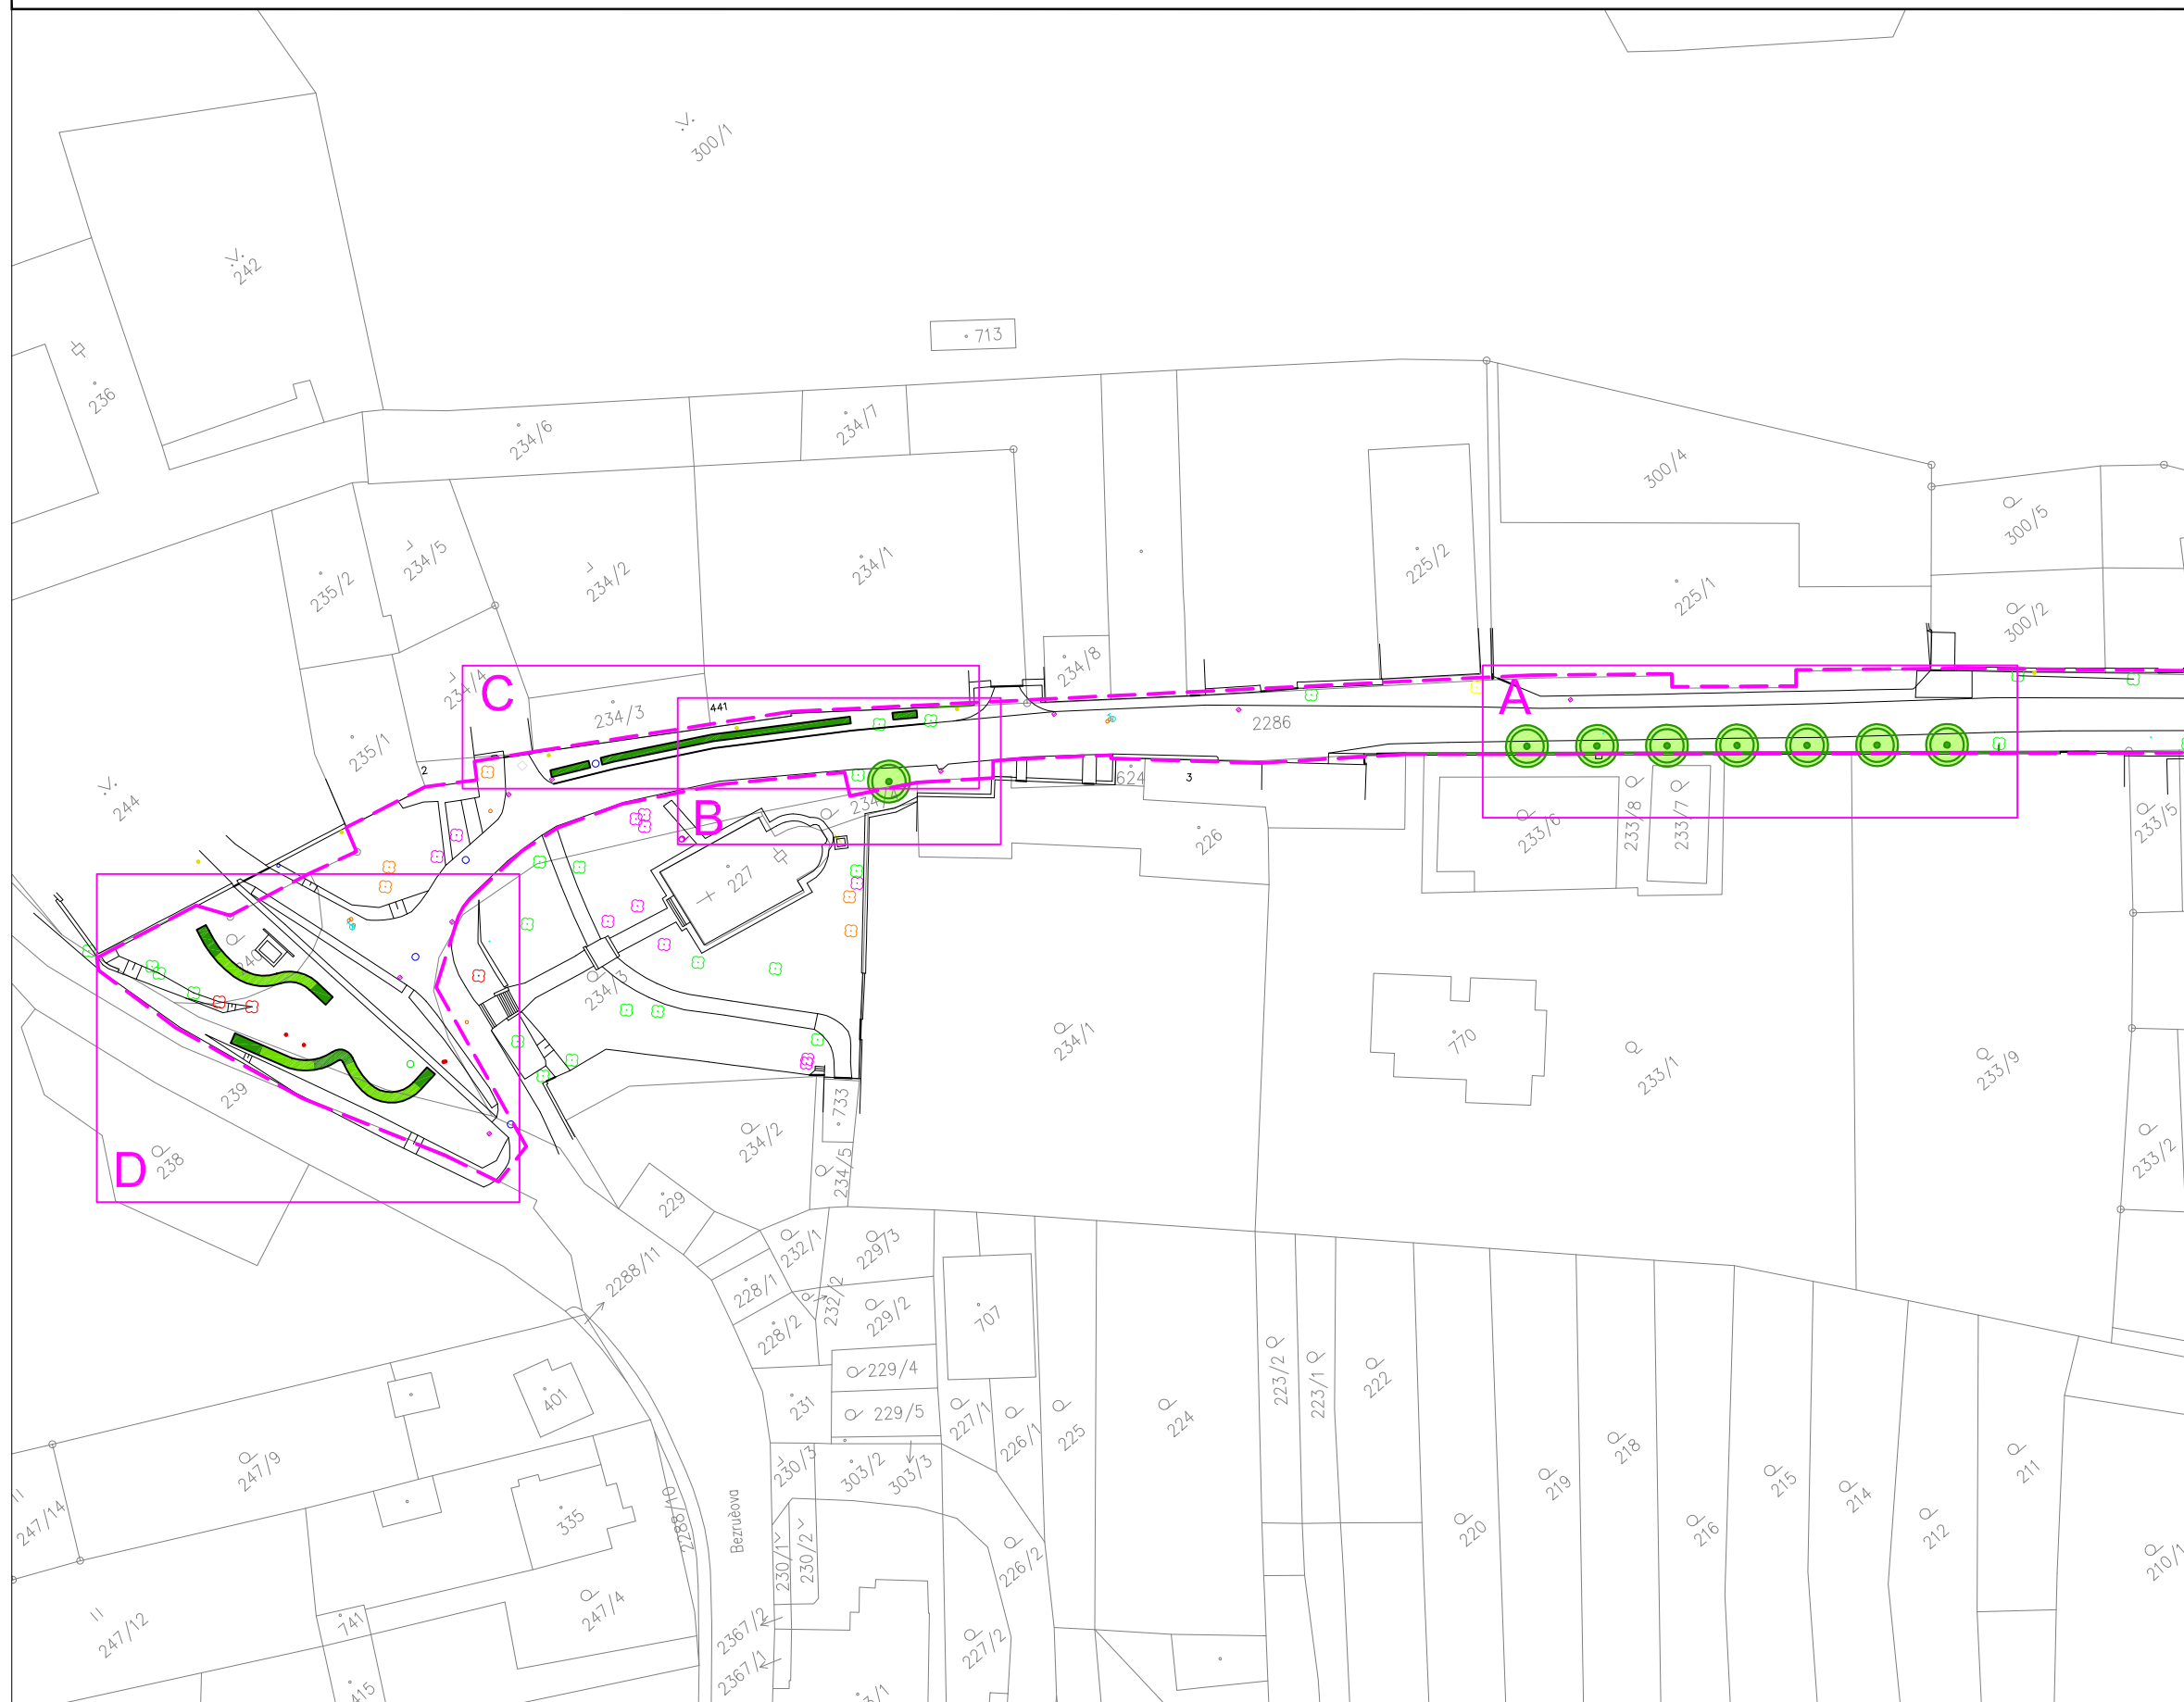

LEGENDA

- Strom listnatý nová výsadba
- Nová skupinová výsadba
- Nová výsadba živého plotu
- Stávající strom listnatý
- Stávající strom jehličnatý
- Stávající keř popř. skupina
- KN, parcelní. číslo
- Hranice dotčené oblasti revitalizace zeleně
- Inženýrské sítě



ZÁKRESY PODZEMNÍCH A NADZEMNÍCH INŽENÝRSKÝCH ZAŘÍZENÍ NESLOUŽÍ JAKO VYTÝČOVACÍ VÝKRES. PŘED ZAHÁJENÍM STAVEBNÍCH PRACÍ A SADOVNICKÝCH ÚPRAV MUSÍ INVESTOR ZAJISTIT JEJICH VYTÝČENÍ SPRÁVCEM SÍTÍ A JEJICH OZNAČENÍ NA MÍSTĚ DLE PLATNÝCH PŘEDPISŮ.

Název akce: Komplexní obnova veřejné zeleně v městysu Křižanov II. etapa SO 03 Sadovnické úpravy ulice Zámek a Sychrov	Investor: Městys Křižanov Benešovo náměstí 12 594 51 Křižanov	Vedoucí projektu: Ing. Sjoerd Willem van den Berg				
		Vypracoval: Ing. Sjoerd Willem van den Berg				
Místo stavby: parc.č. 240, 2285/40, 2286, 2287, 2288/5, 2295/1, k. ú. Křižanov	Název výkresu: Návrh sadovnických úprav - přehled	Schválil: Ing. Ladislava van den Berg PhD.				
		Č. výkresu: E.5.	Měřítko: 1:1000	Formát: A3	Datum: 1.2018	Č. zakázky: 37/2017


GREENBERG
 designing outdoor spaces
 Videň 155,
 594 01 Velké Meziříčí
 IČ: 74744381
 tel: +420 733 721 817
 e-mail: info@greenberg.cz
 www.greenberg.cz