



Inventarizace dřevin

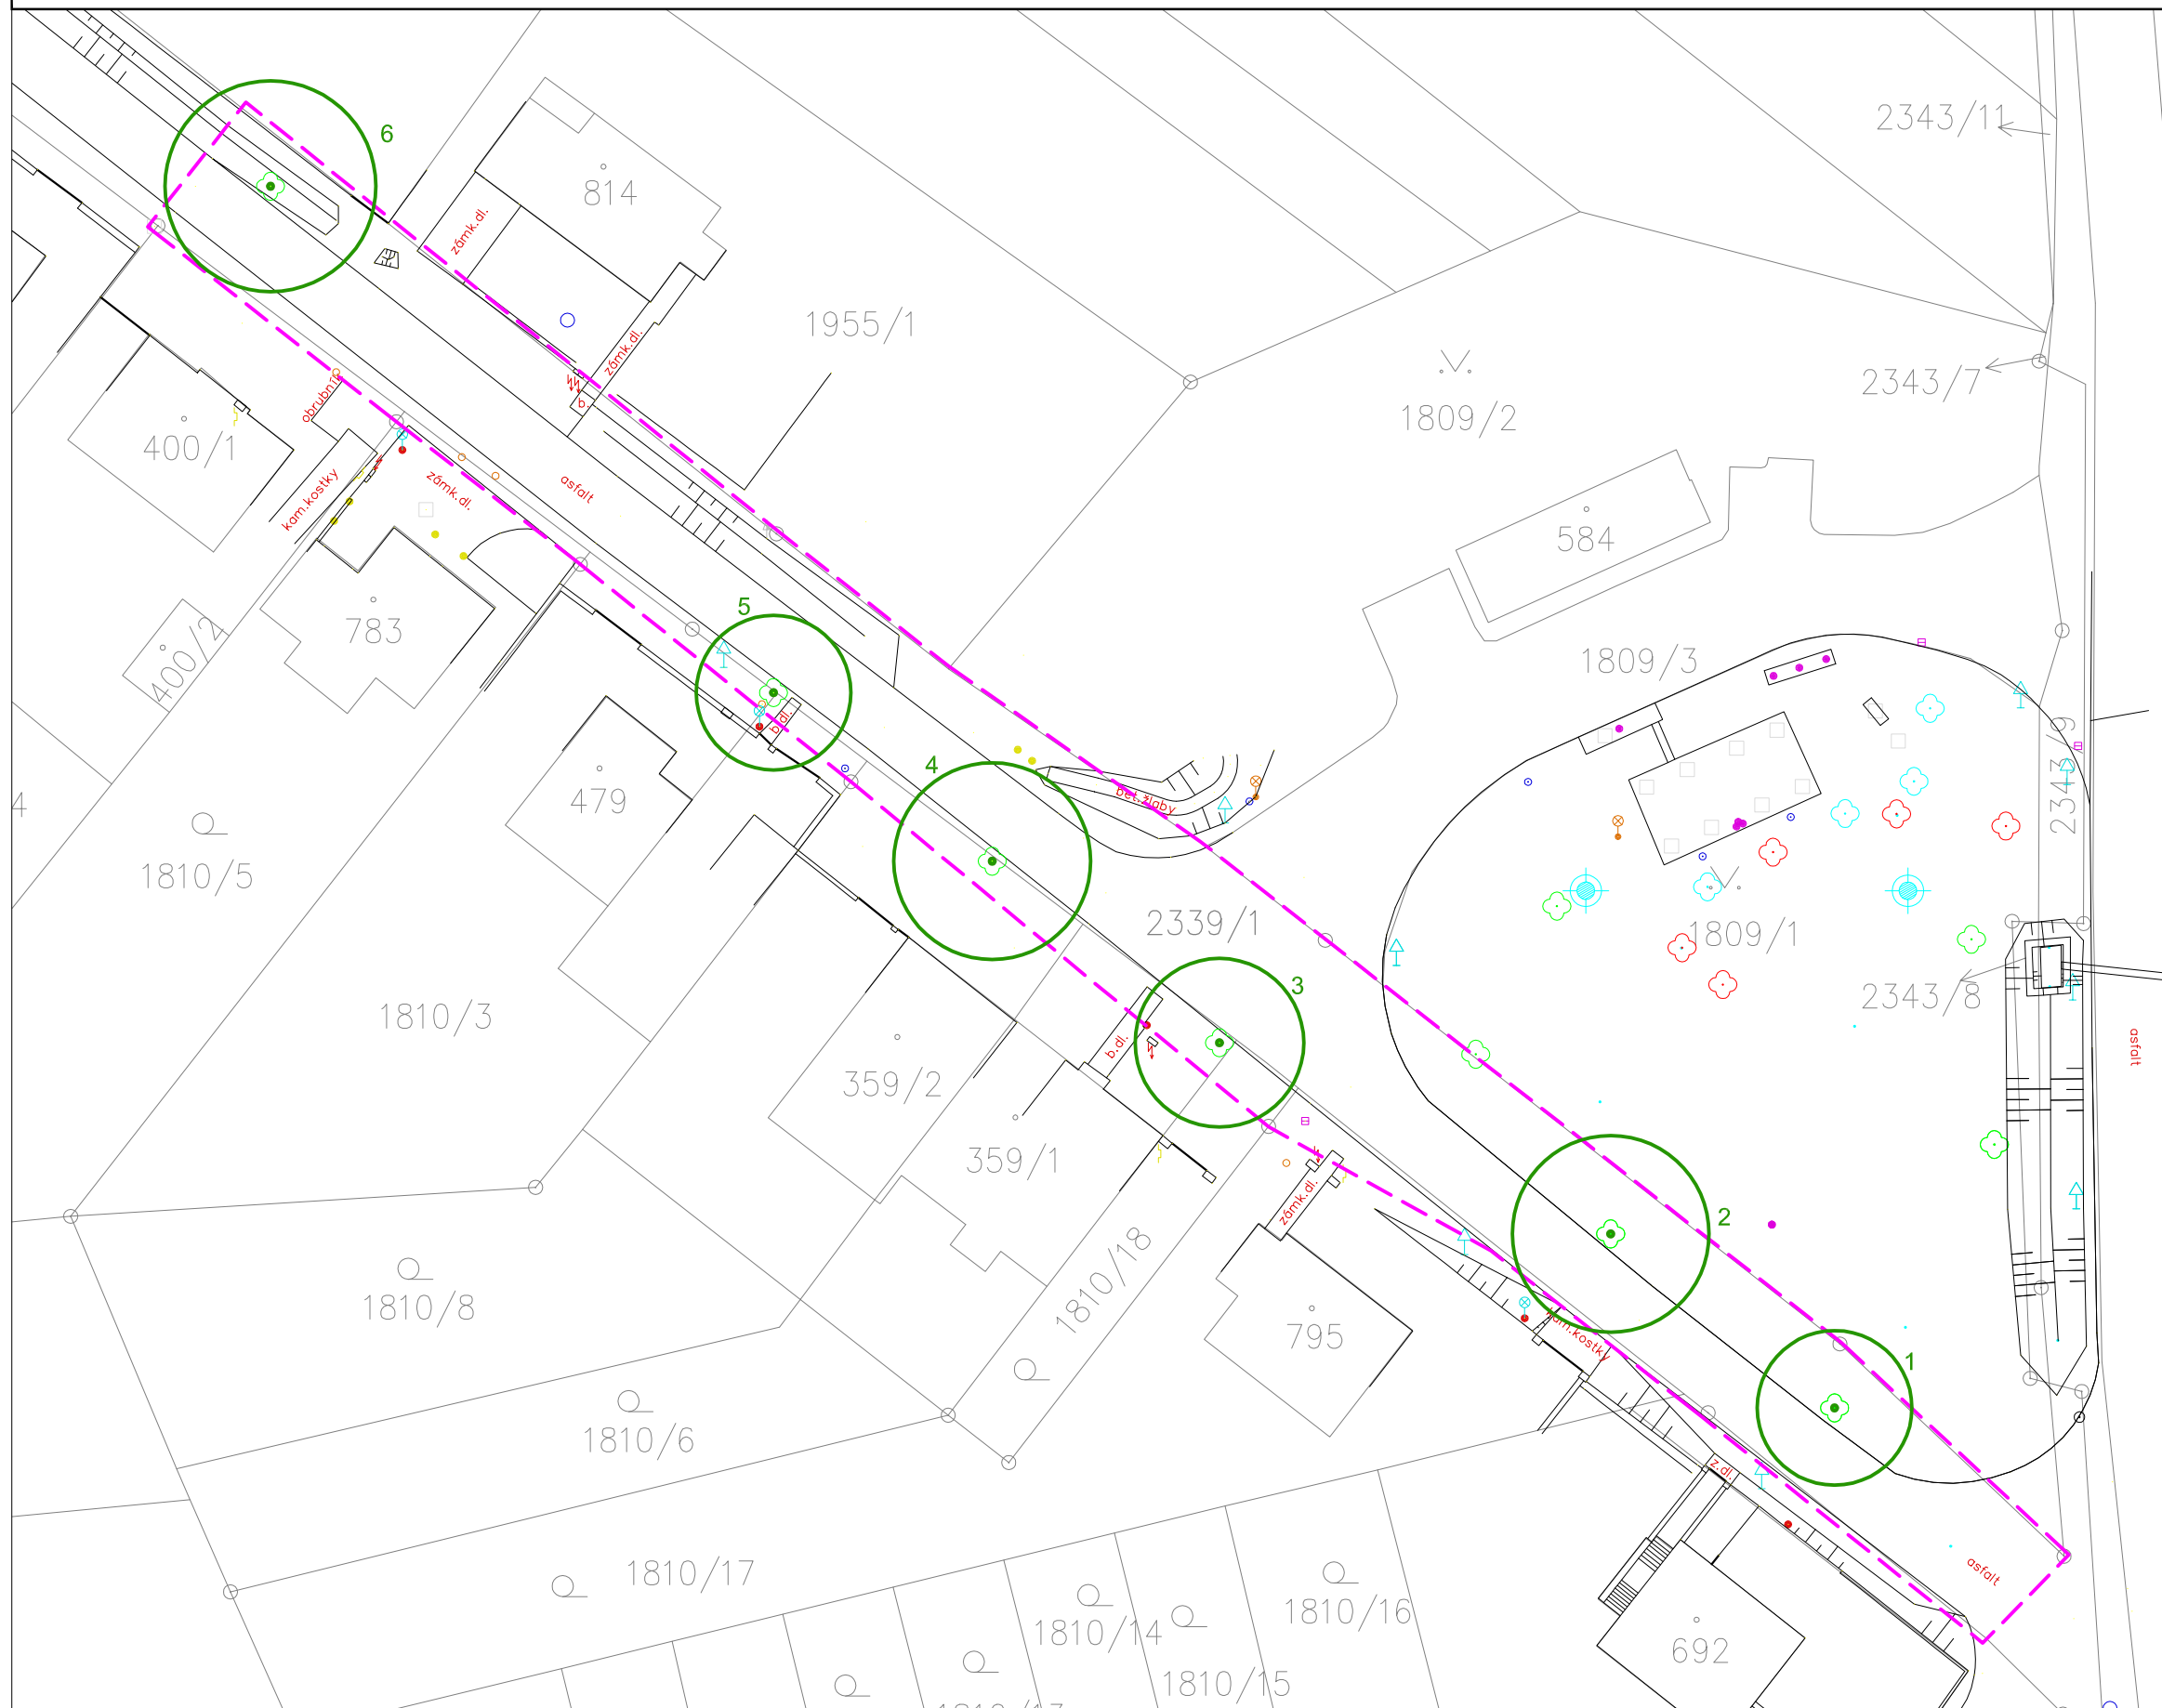

- LEGENDA**
- Stávající strom listnatý
 - 1** Pořadové číslo taxonu v inventarizačních tabulkách
 - 1945 KN, parcelní číslo
 - Hranice dotčené oblasti revitalizace zeleně

- Inventarizace dřevin:**
- 1 - *Tilia platyphyllos*
 - 2 - *Tilia platyphyllos*
 - 3 - *Tilia platyphyllos*
 - 4 - *Tilia platyphyllos*
 - 5 - *Tilia platyphyllos*
 - 6 - *Tilia platyphyllos*

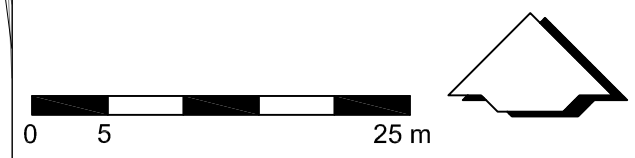

ZÁKRESY PODZEMNÍCH A NADZEMNÍCH INŽENÝRSKÝCH ZAŘÍZENÍ NESLOUŽÍ JAKO VYTÝČOVACÍ VÝKRES. PŘED ZAHÁJENÍM STAVEBNÍCH PRACÍ A SADOVNICKÝCH ÚPRAV MUSÍ INVESTOR ZAJISTIT JEJICH VYTÝČENÍ SPRÁVCEM SÍTÍ A JEJICH OZNAČENÍ NA MÍSTĚ DLE PLATNÝCH PŘEDPISŮ.

Název akce: **Komplexní obnova veřejné zeleně v městysu Křižanov II. etapa**
SO 05 Sadovnické úpravy ulice Za Branou

Místo stavby: parc.č. 2339/1, st. 359/1, st. 359/2, st. 479, 1810/3 k. ú. Křižanov

Název výkresu: Inventarizace dřevin

Investor:
Městys Křižanov
Benešovo náměstí 12
594 51 Křižanov

Vedoucí projektu: Ing. Sjoerd Willem van den Berg

Vypracoval: Ing. Sjoerd Willem van den Berg

Schválil: Ing. Ladislava van den Berg PhD.

Č. výkresu: G.3. Měřítko: 1:500 Formát: A3 Datum: I.2018 Č. zakázky: 37/2017 Stupeň PD: DSP

GREENBERG
designing outdoor spaces

Videň 155,
594 01 Velké Meziříčí
IČ: 74744381
tel: +420 733 721 817
e-mail: info@greenberg.cz
www.greenberg.cz