



Návrh sadovnických úprav - přehled

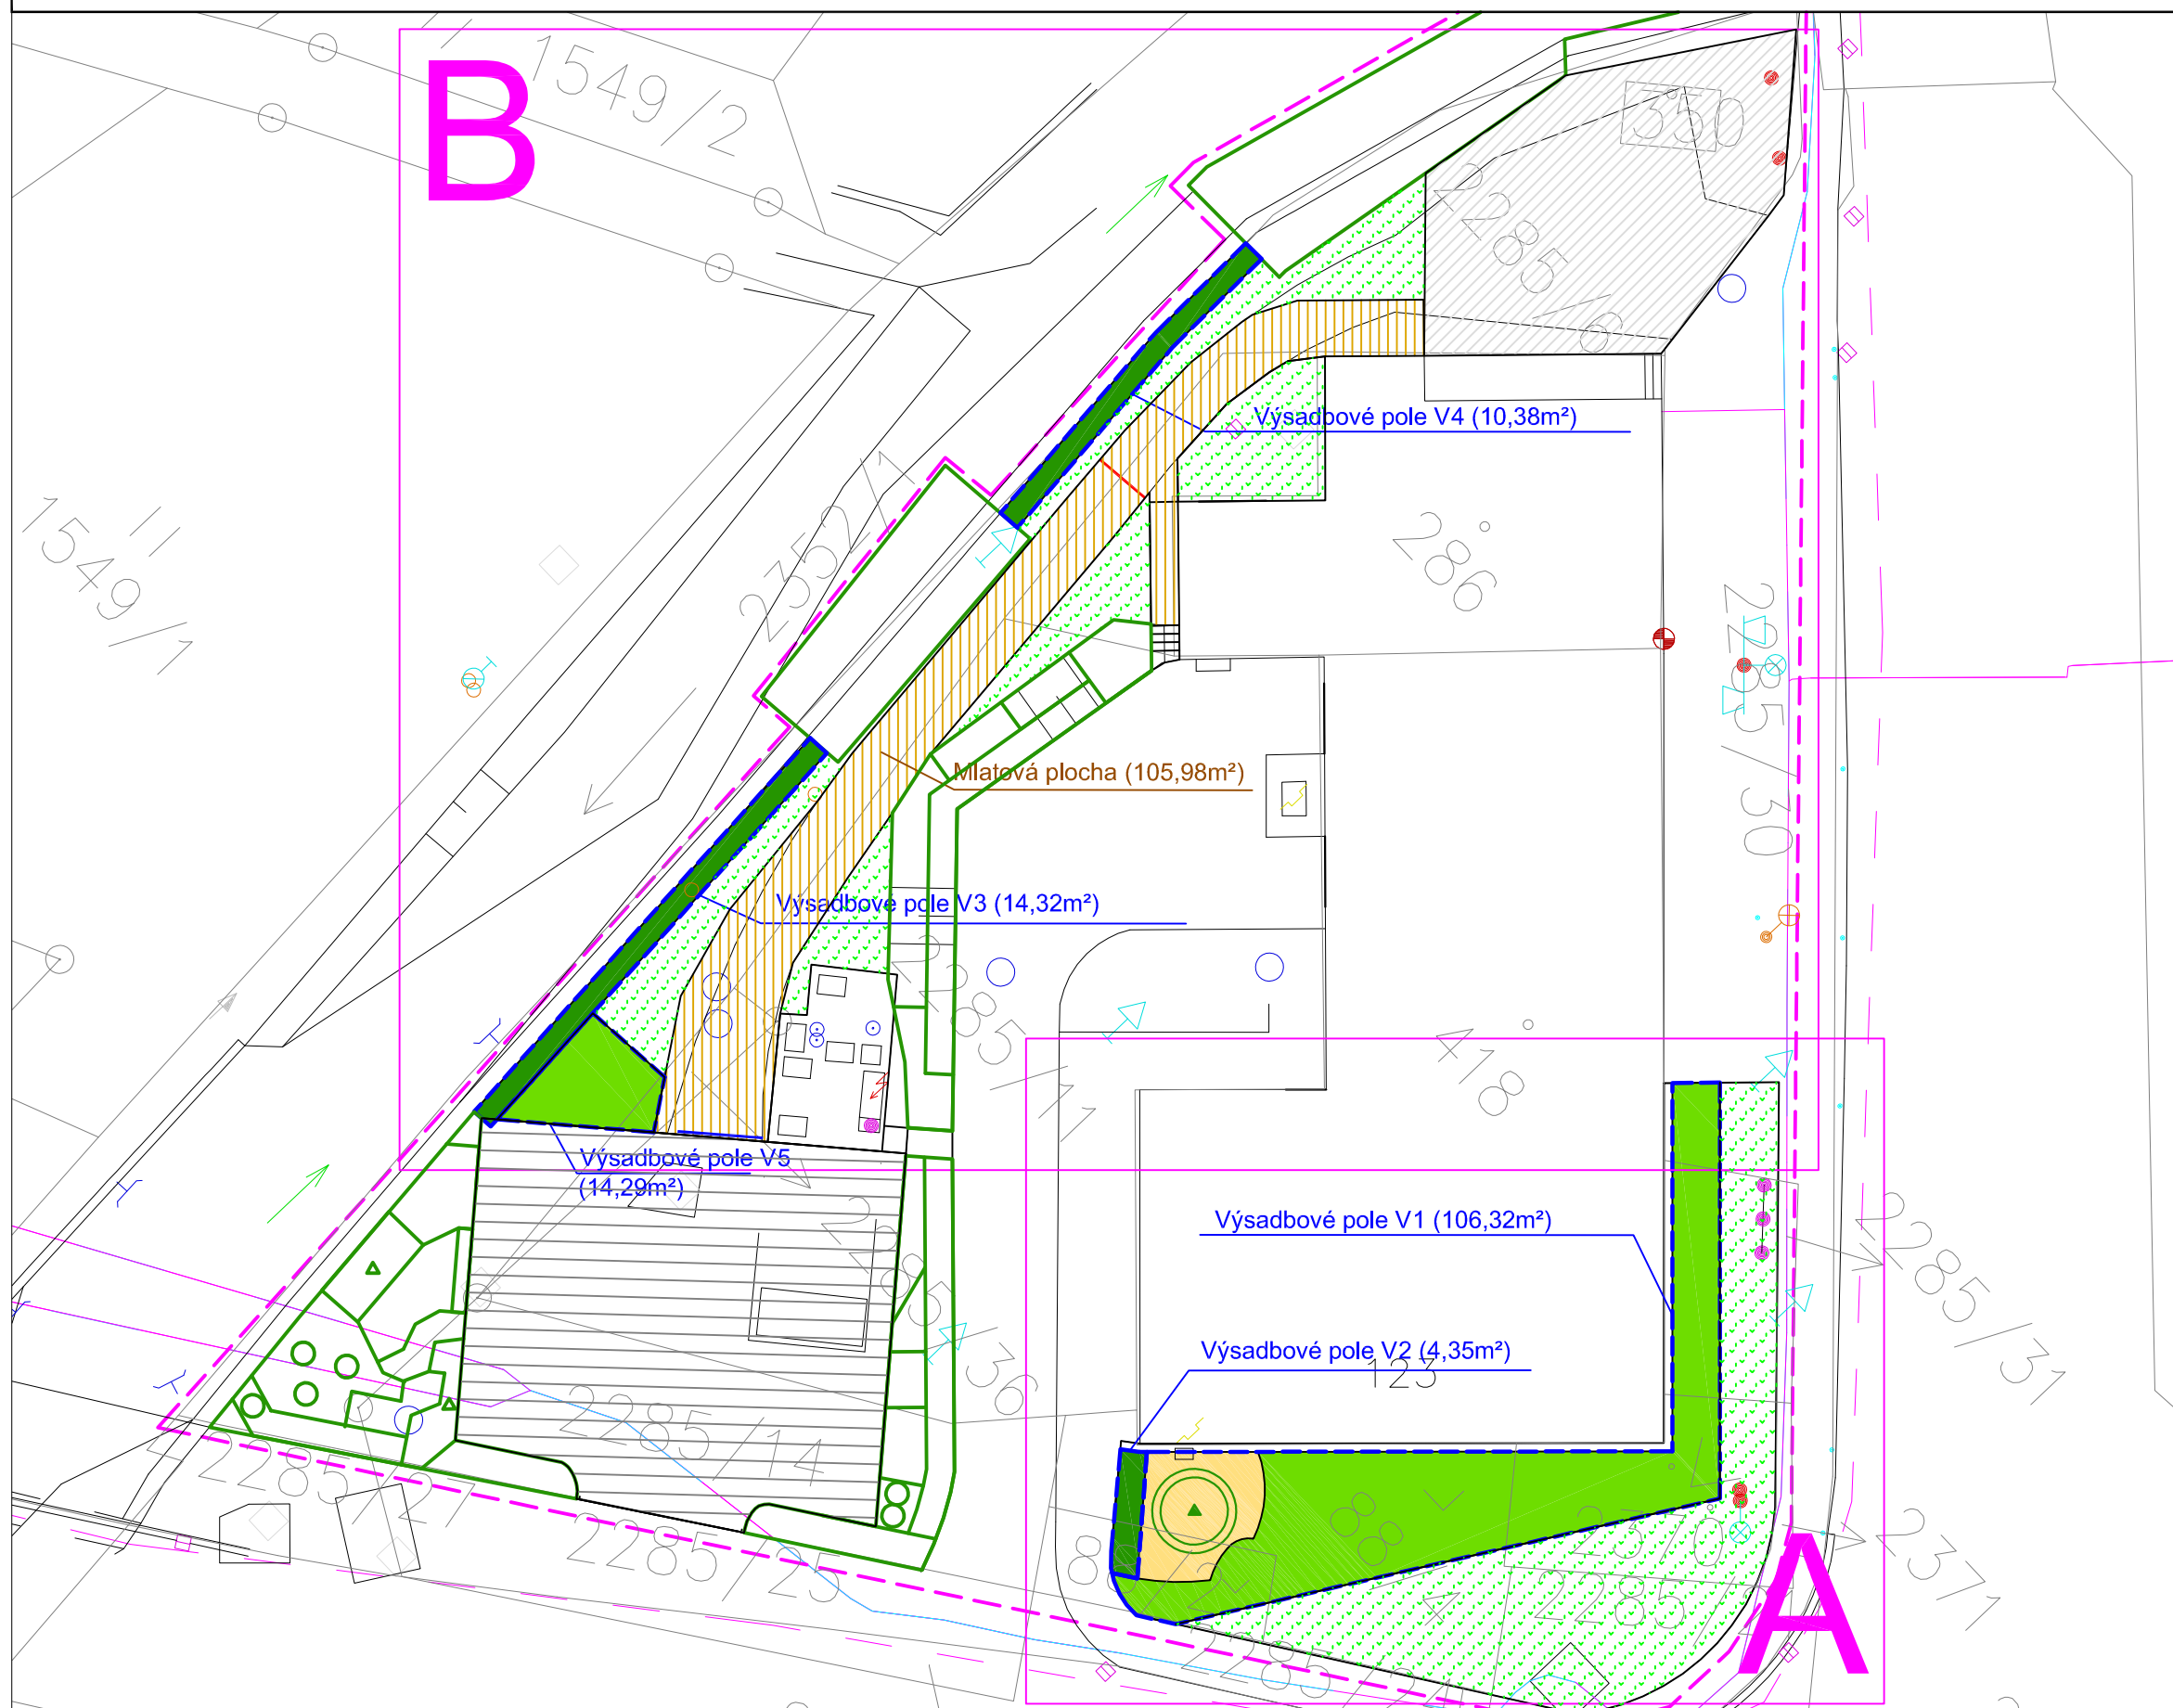

- LEGENDA**
- Mlatová plocha
 - Trávník stávající
 - Oblouková zábrana vjezdu
 - Závora (stávající)
 - Strom jehličnatý nová výsadba
 - Nová skupinová výsadba
 - Nová výsadba živého plotu
 - Stávající keř popř. skupina
 - Zpevněná plocha (stávající)
 - Zatrávňovací dlažba (tvrzený plast, tmavě zelený) mimo PD
 - 1945 KN, parcelní číslo
 - Hranice dotčené oblasti revitalizace zeleně

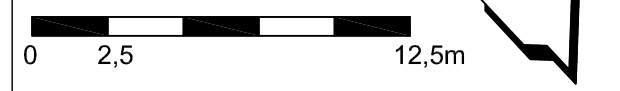

ZÁKRESY PODZEMNÍCH A NADZEMNÍCH INŽENÝRSKÝCH ZAŘÍZENÍ NESLOUŽÍ JAKO VYTÝČOVACÍ VÝKRES. PŘED ZAHÁJENÍM STAVEBNÍCH PRACÍ A SADOVNICKÝCH ÚPRAV MUSÍ INVESTOR ZAJISTIT JEJICH VYTÝČENÍ SPRÁVCEM SÍTÍ A JEJICH OZNAČENÍ NA MÍSTĚ DLE PLATNÝCH PŘEDPISŮ.

Název akce:	Komplexní obnova veřejné zeleně v městyse Křižanov II. etapa SO 06 Sadovnické úpravy okolí zdravotního střediska
Místo stavby:	parc.č. st.88/2, st.88/4, st.286, st.418, 2285/6, 2285/11, 2285/14, 2285/21, 2285/22, 2285/24, 2285/25, 2285/27, 2285/30, 2285/31, 2285/36, 2352/1, 2370, 2371, k. ú. Křižanov
Název výkresu:	Návrh sadovnických úprav - přehled

Investor:	Městys Křižanov Benešovo náměstí 12 594 51 Křižanov
-----------	---

Vedoucí projektu:	Ing. Sjoerd Willem van den Berg
Vypracoval:	Ing. Sjoerd Willem van den Berg
Schválil:	Ing. Ladislava van den Berg PhD.
Č. výkresu:	H.4.
Měřítko:	1:250
Formát:	A3
Datum:	1.2018
Č. zakázky:	37/2017
Stupeň PD:	DSP

GREENBERG
designing outdoor spaces

Videň 155,
594 01 Velké Meziříčí
IČ: 74744381
tel: +420 733 721 817
e-mail: info@greenberg.cz
www.greenberg.cz