


Návrh sadovnických úprav - přehled

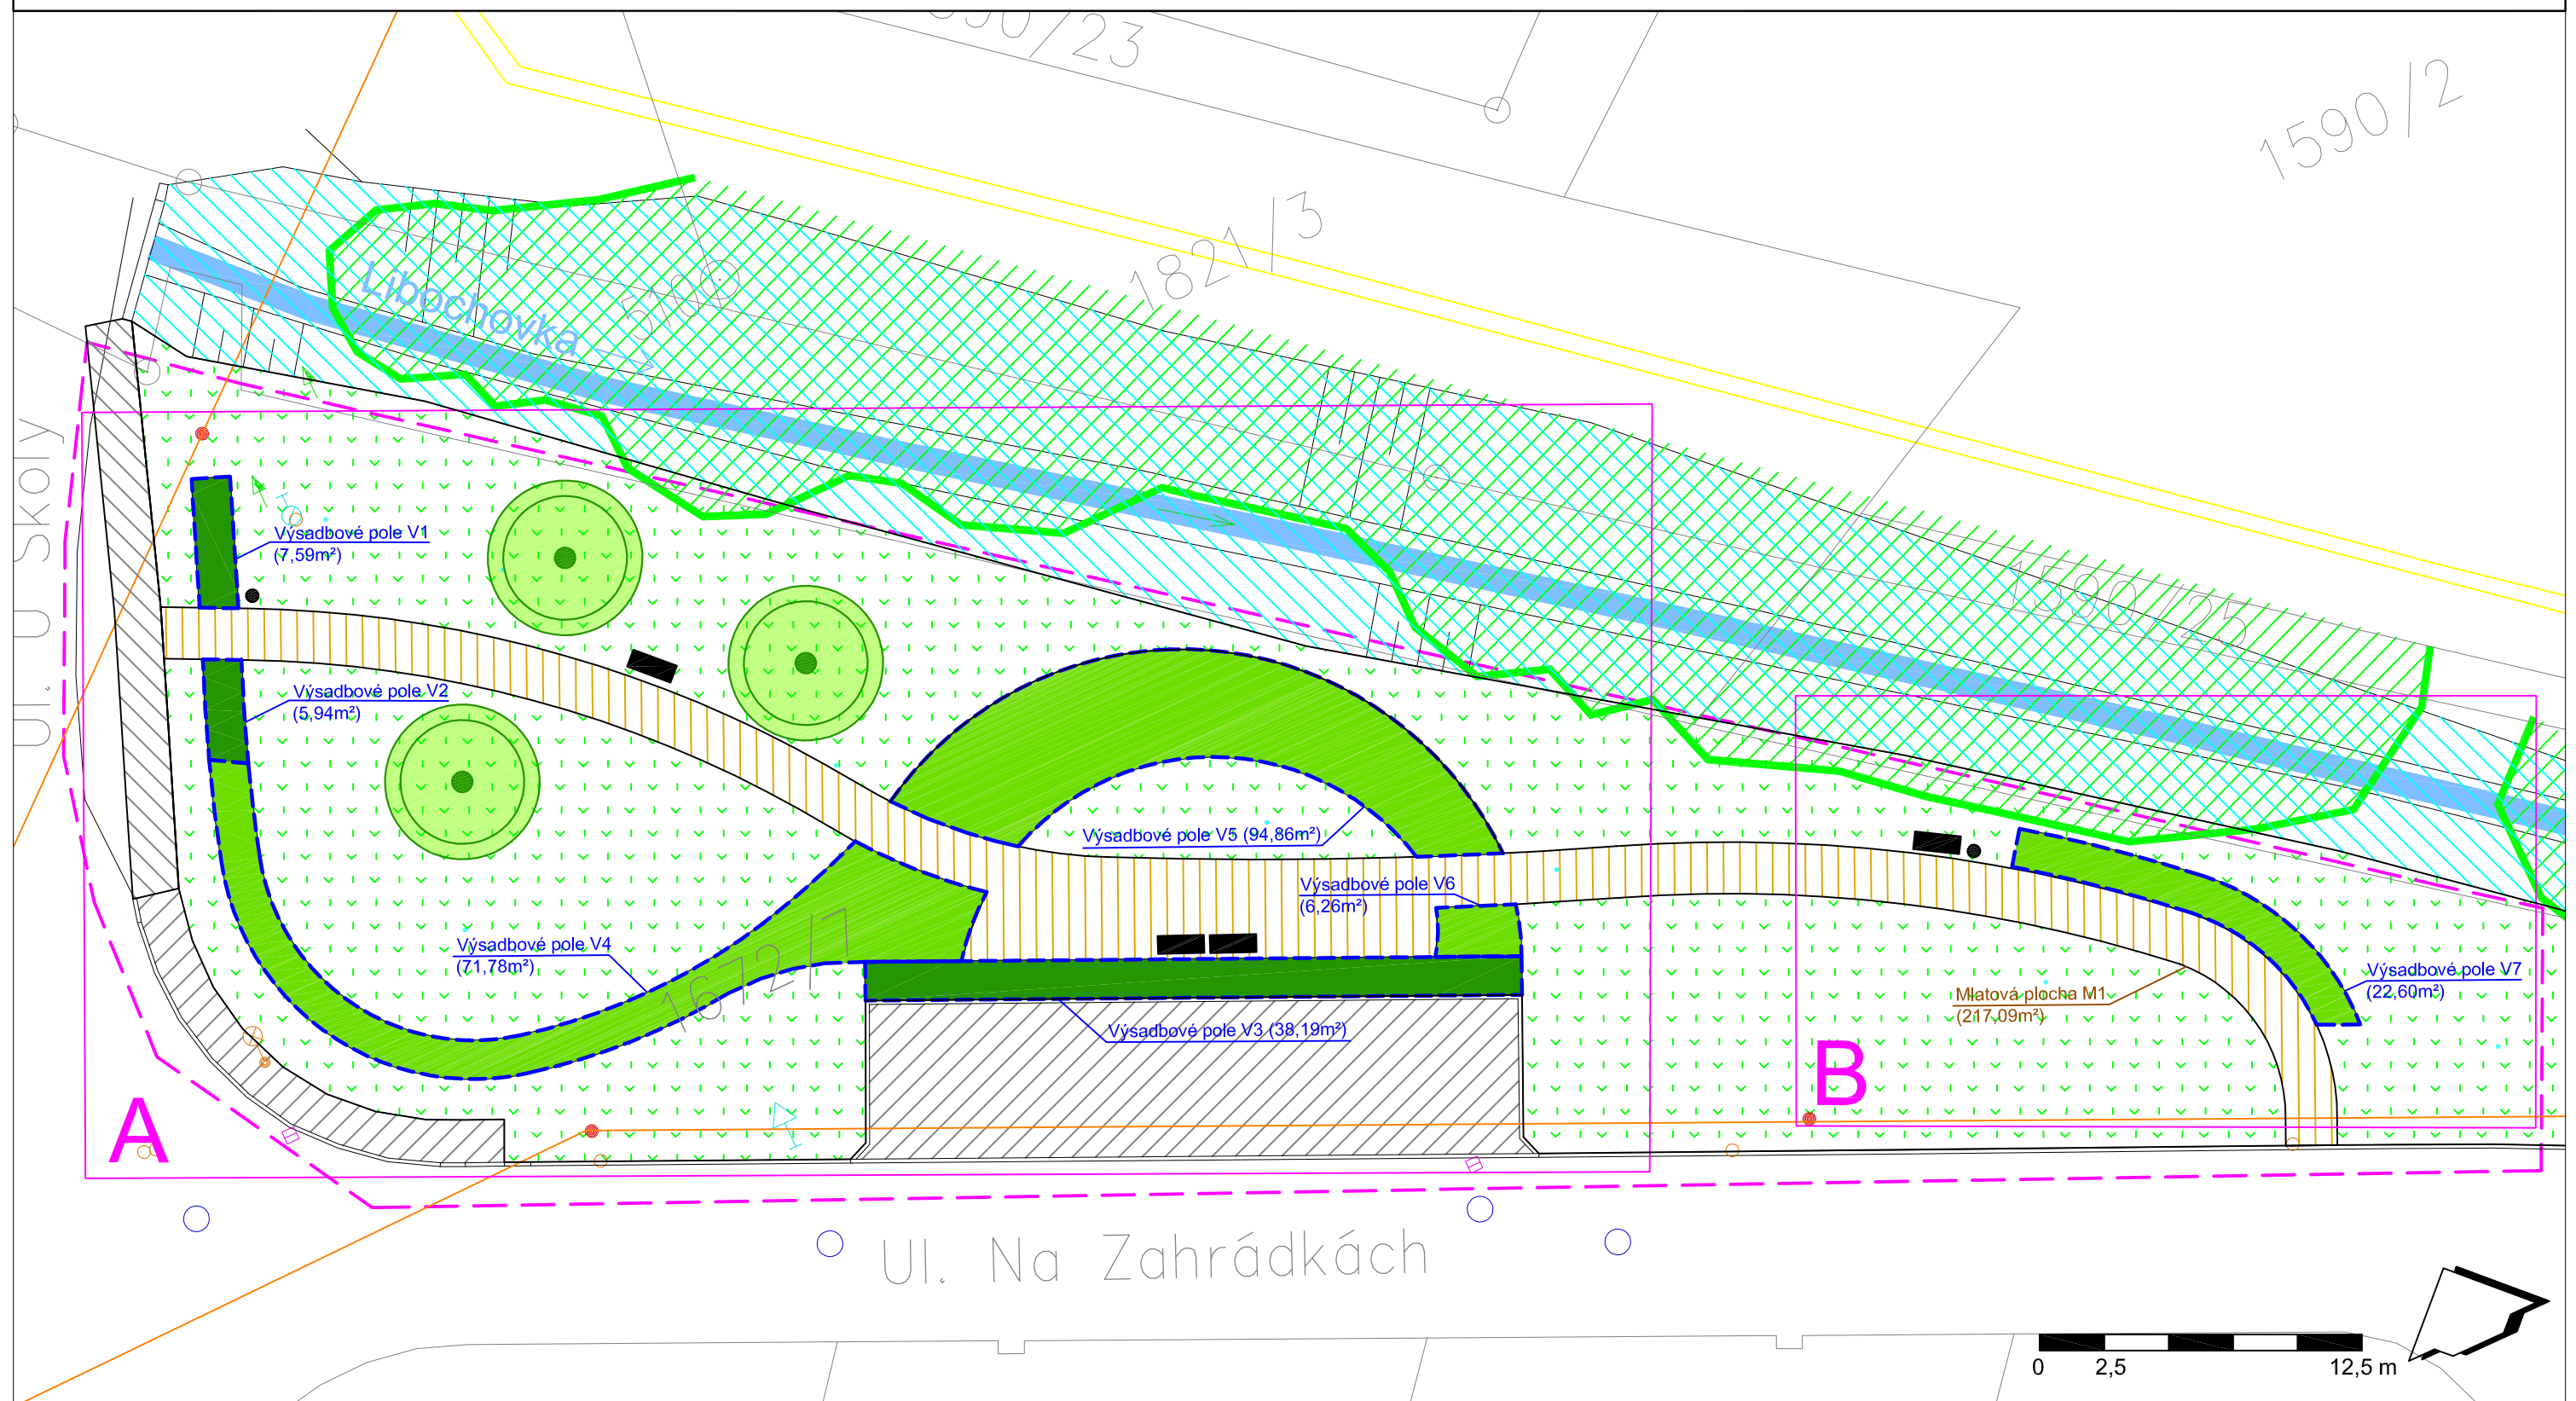

LEGENDA

- | | | | | |
|---------------------------|-----------------------------|------------------------|----------------------------------------------------------------|---------------------------------------------|
| Mlatová plocha | Strom listnatý nová výsadba | Trávník stávající | Zámk. dlažba (stávající) | Hranice dotčené oblasti revitalizace zeleně |
| Lavička, odp. koš | Nová skupinová výsadba | Koryto řeky Libochovky | Zámk. dlažba (plánovaná výstavba, není součástí předložené PD) | Inženýrské sítě |
| Nová výsadba živého plotu | Břehový porost (stávající) | KN, parcelní. číslo | | |

ZÁKRESY PODZEMNÍCH A NADZEMNÍCH INŽENÝRSKÝCH ZAŘÍZENÍ NESLOUŽÍ JAKO VYTÝČOVACÍ VÝKRES. PŘED ZAHÁJENÍM STAVEBNÍCH PRACÍ A SADOVNICKÝCH ÚPRAV MUSÍ INVESTOR ZAJISTIT JEJICH VYTÝČENÍ SPRÁVCEM SÍTÍ A JEJICH OZNAČENÍ NA MÍSTĚ DLE PLATNÝCH PŘEDPISŮ.

Název akce: Komplexní obnova veřejné zeleně v městyse Křižanov II. etapa
SO 07 - Sadovnické úpravy lokality Na Zahrádkách

Místo stavby: parc.č. 1672/7, k. ú. Křižanov

Název výkresu: Návrh sadovnických úprav - přehled

Investor:
Městys Křižanov
Benešovo náměstí 12
594 51 Křižanov

Vedoucí projektu: Ing. Sjoerd Willem van den Berg

Vypracoval: Ing. Sjoerd Willem van den Berg

Schválil: Ing. Ladislava van den Berg PhD.

Č. výkresu: I.4. Měřítko: 1:250 Formát: A3 Datum: I.2018 Č. zakázky: 37/2017 Stupeň PD: DSP



GREENBERG
designing outdoor spaces

Videň 155,
594 01 Velké Meziříčí
IČ: 74744381
tel: +420 733 721 817
e-mail: info@greenberg.cz
www.greenberg.cz