



**PŘEHLEDNÁ SITUACE STAVBY** M 1:500  
**CHODNÍK PODÉL SIL.II/391 V MĚSTYSI KŘIŽANOV**

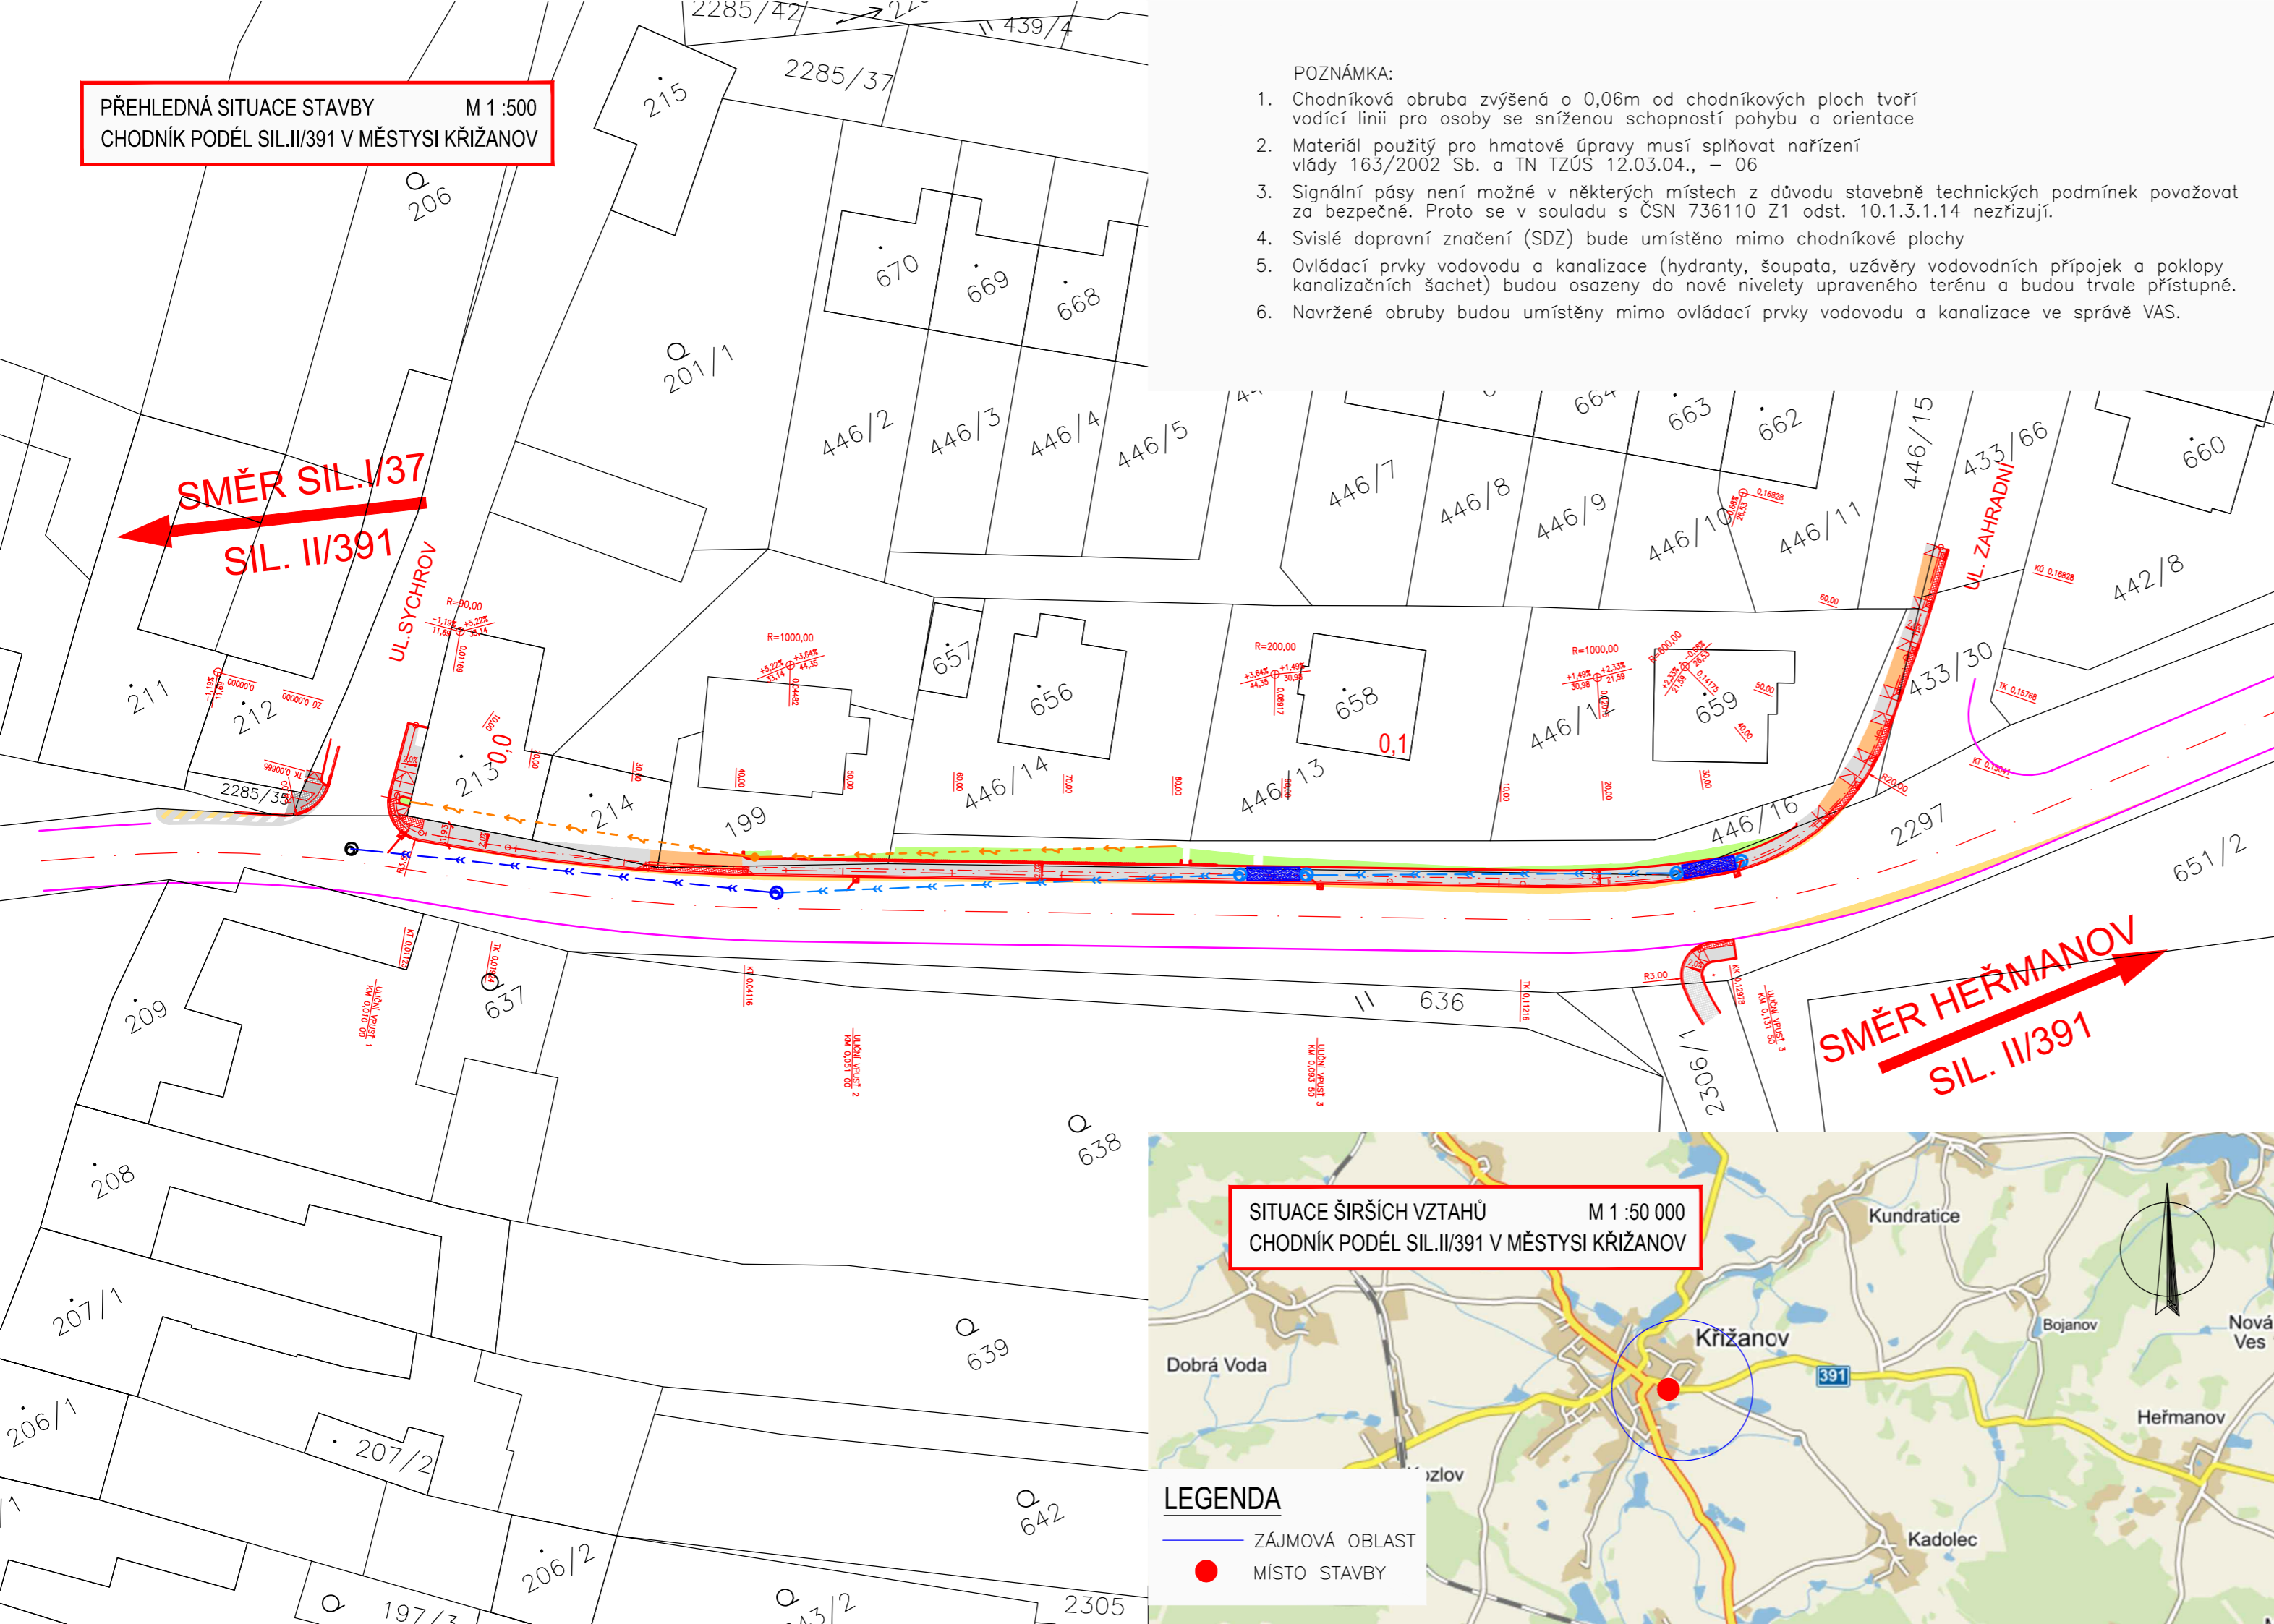

- POZNÁMKA:
1. Chodníková obruba zvýšená o 0,06m od chodníkových ploch tvoří vodící linii pro osoby se sníženou schopností pohybu a orientace
  2. Materiál použitý pro hmatové úpravy musí splňovat nařízení vlády 163/2002 Sb. a TN TZÚS 12.03.04., - 06
  3. Signální pásy není možné v některých místech z důvodu stavebně technických podmínek považovat za bezpečné. Proto se v souladu s ČSN 736110 Z1 odst. 10.1.3.1.14 nezfyzují.
  4. Svislé dopravní značení (SDZ) bude umístěno mimo chodníkové plochy
  5. Ovládací prvky vodovodu a kanalizace (hydranty, šoupata, uzávěry vodovodních přípojek a poklapy kanalizačních šachet) budou osazeny do nové nivelety upraveného terénu a budou trvale přístupné.
  6. Navržené obruby budou umístěny mimo ovládací prvky vodovodu a kanalizace ve správě VAS.

**SITUACE ŠIRŠÍCH VZTAHŮ** M 1:50 000  
**CHODNÍK PODÉL SIL.II/391 V MĚSTYSI KŘIŽANOV**

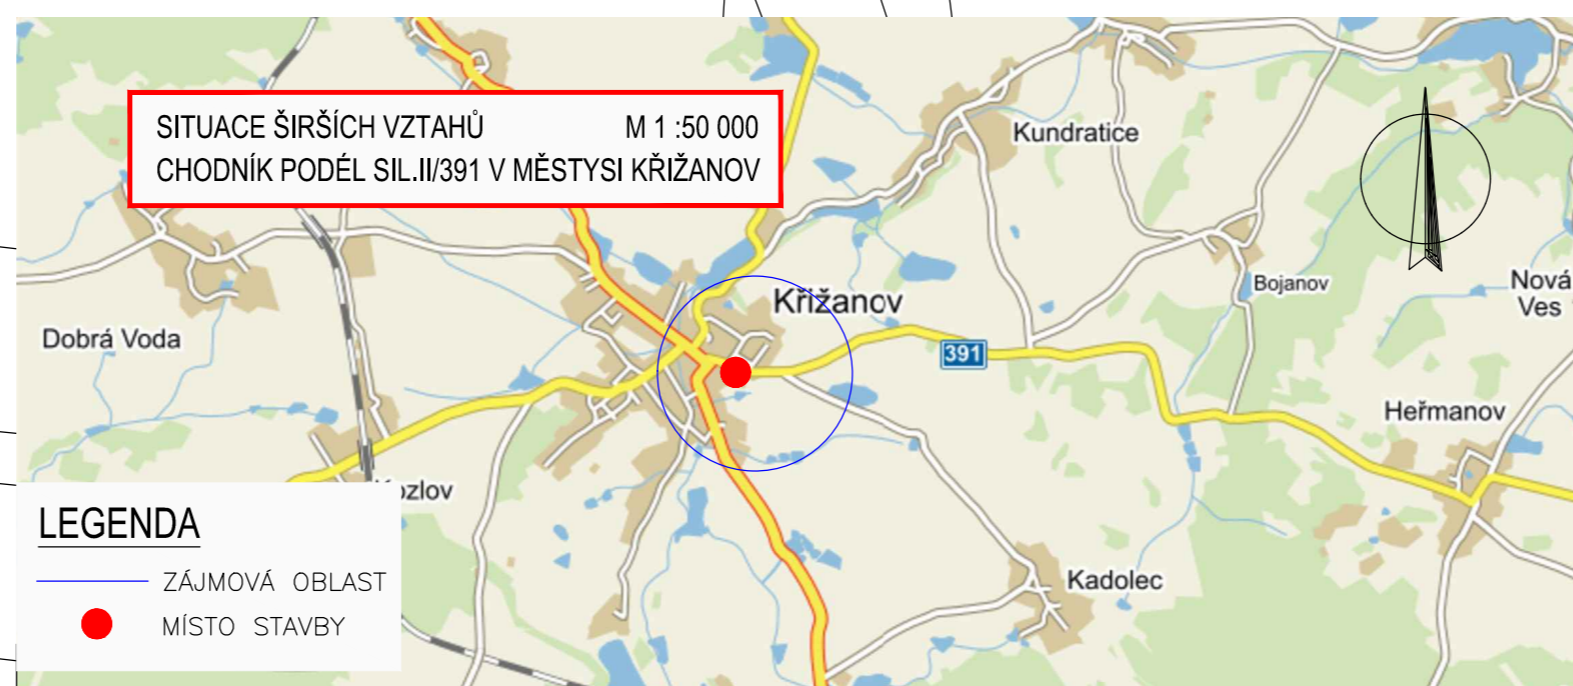

- LEGENDA**
- ZÁJMOVÁ OBLAST
  - MÍSTO STAVBY

**LEGENDA:**

- NAVRŽENÝ STAV
- KOMUNIKACE (DOTISK) – ASFALTOVÝ KRYT
- CHODNÍKY – BET. DLAŽBA 200/200/80, BARVA PŘÍRODNÍ
- CHODNÍKY – BET. DLAŽBA 200/200/80, BARVA ČERVENÁ
- VJEZDY – BET. DLAŽBA 200/100/80 – PARKETA, BARVA TMAVĚ ŠEDÁ
- VAROVNÉ A SIGNÁLNÍ PÁSY – BET. DLAŽBA RELIÉFNÍ, BARVA ČERVENÁ
- VAROVNÉ A SIGNÁLNÍ PÁSY – BET. DLAŽBA RELIÉFNÍ, BARVA PŘÍRODNÍ
- PŘEDLAŽDĚNÍ STÁVAJÍCÍHO CHODNÍKU
- ZELEŇ
- PŘÍPOJKY ULIČNÍCH VPUSTÍ DN 150
- HRANICE PARCEL KATASTRÁLNÍ MAPY
- DEŠŤOVÁ KANALIZACE POTRUBÍ DN 300, MATERIÁL PP, SN12 RŠ – REVIZNÍ ŠACHTA DN 1000, MATERIÁL BETON
- DEŠŤOVÁ KANALIZACE – PERFOROVANÉ POTRUBÍ DN 300, MATERIÁL PP, SN12 RŠ – REVIZNÍ ŠACHTA DN 1000, MATERIÁL BETON
- POSUN SLOUPU NADZEMNÍHO VEDENÍ NN

**UPOZORNĚNÍ !**

PŘED ZAPOČETÍM ZEMNÍCH PRACÍ JE NUTNÉ VYTYČIT VEŠKERÉ PODZEMNÍ INŽ. SÍŤE JEJICH SPRÁVCI A HLUBKOU ULOŽENÍ OVĚRIT SONDOU RUČNĚ!  
 SOUŘADNICOVÝ SYSTÉM: S-JTSK  
 VÝŠKOVÝ SYSTÉM: B.p.v.

PROJEKTANT	Ing. David Svoboda	 <b>VIPA project, s.r.o.</b> PROJEKTOVÁNÍ DOPRAVNÍCH STAVEB Cynilometodějská 43/20 Třebíč - Nové Dvory, 674 01 tel.: +420 777 699 431 E-mail: vipaproject@seznam.cz	
VEDOUCÍ PROJEKTANT	Ing. Pavel Vidlák		
ZODPOVĚDNÝ PROJEKTANT	Ing. Pavel Vidlák		
INVESTOR	Městys Křižanov, Benešovo náměstí 12, 594 51 Křižanov	DATUM	07/2018
MÍSTO STAVBY	Městys Křižanov, sil. II/391, kraj Vysočina	FORMÁT	3 x A4
PŘÍLOHA	PŘEHLEDNÁ SITUACE STAVBY SITUACE ŠIRŠÍCH VZTAHŮ	MĚŘITKO	1:500, 1:50 000
STAVEBNÍ OBJEKT	SO 101 CHODNÍKY	STUPEŇ	DUR+DSP
NÁZEV STAVBY	<b>CHODNÍK PODÉL SIL.II/391 V MĚSTYSI KŘIŽANOV</b>	PARÉ	ČÍS. PŘÍLOHY <b>B.1.1</b>