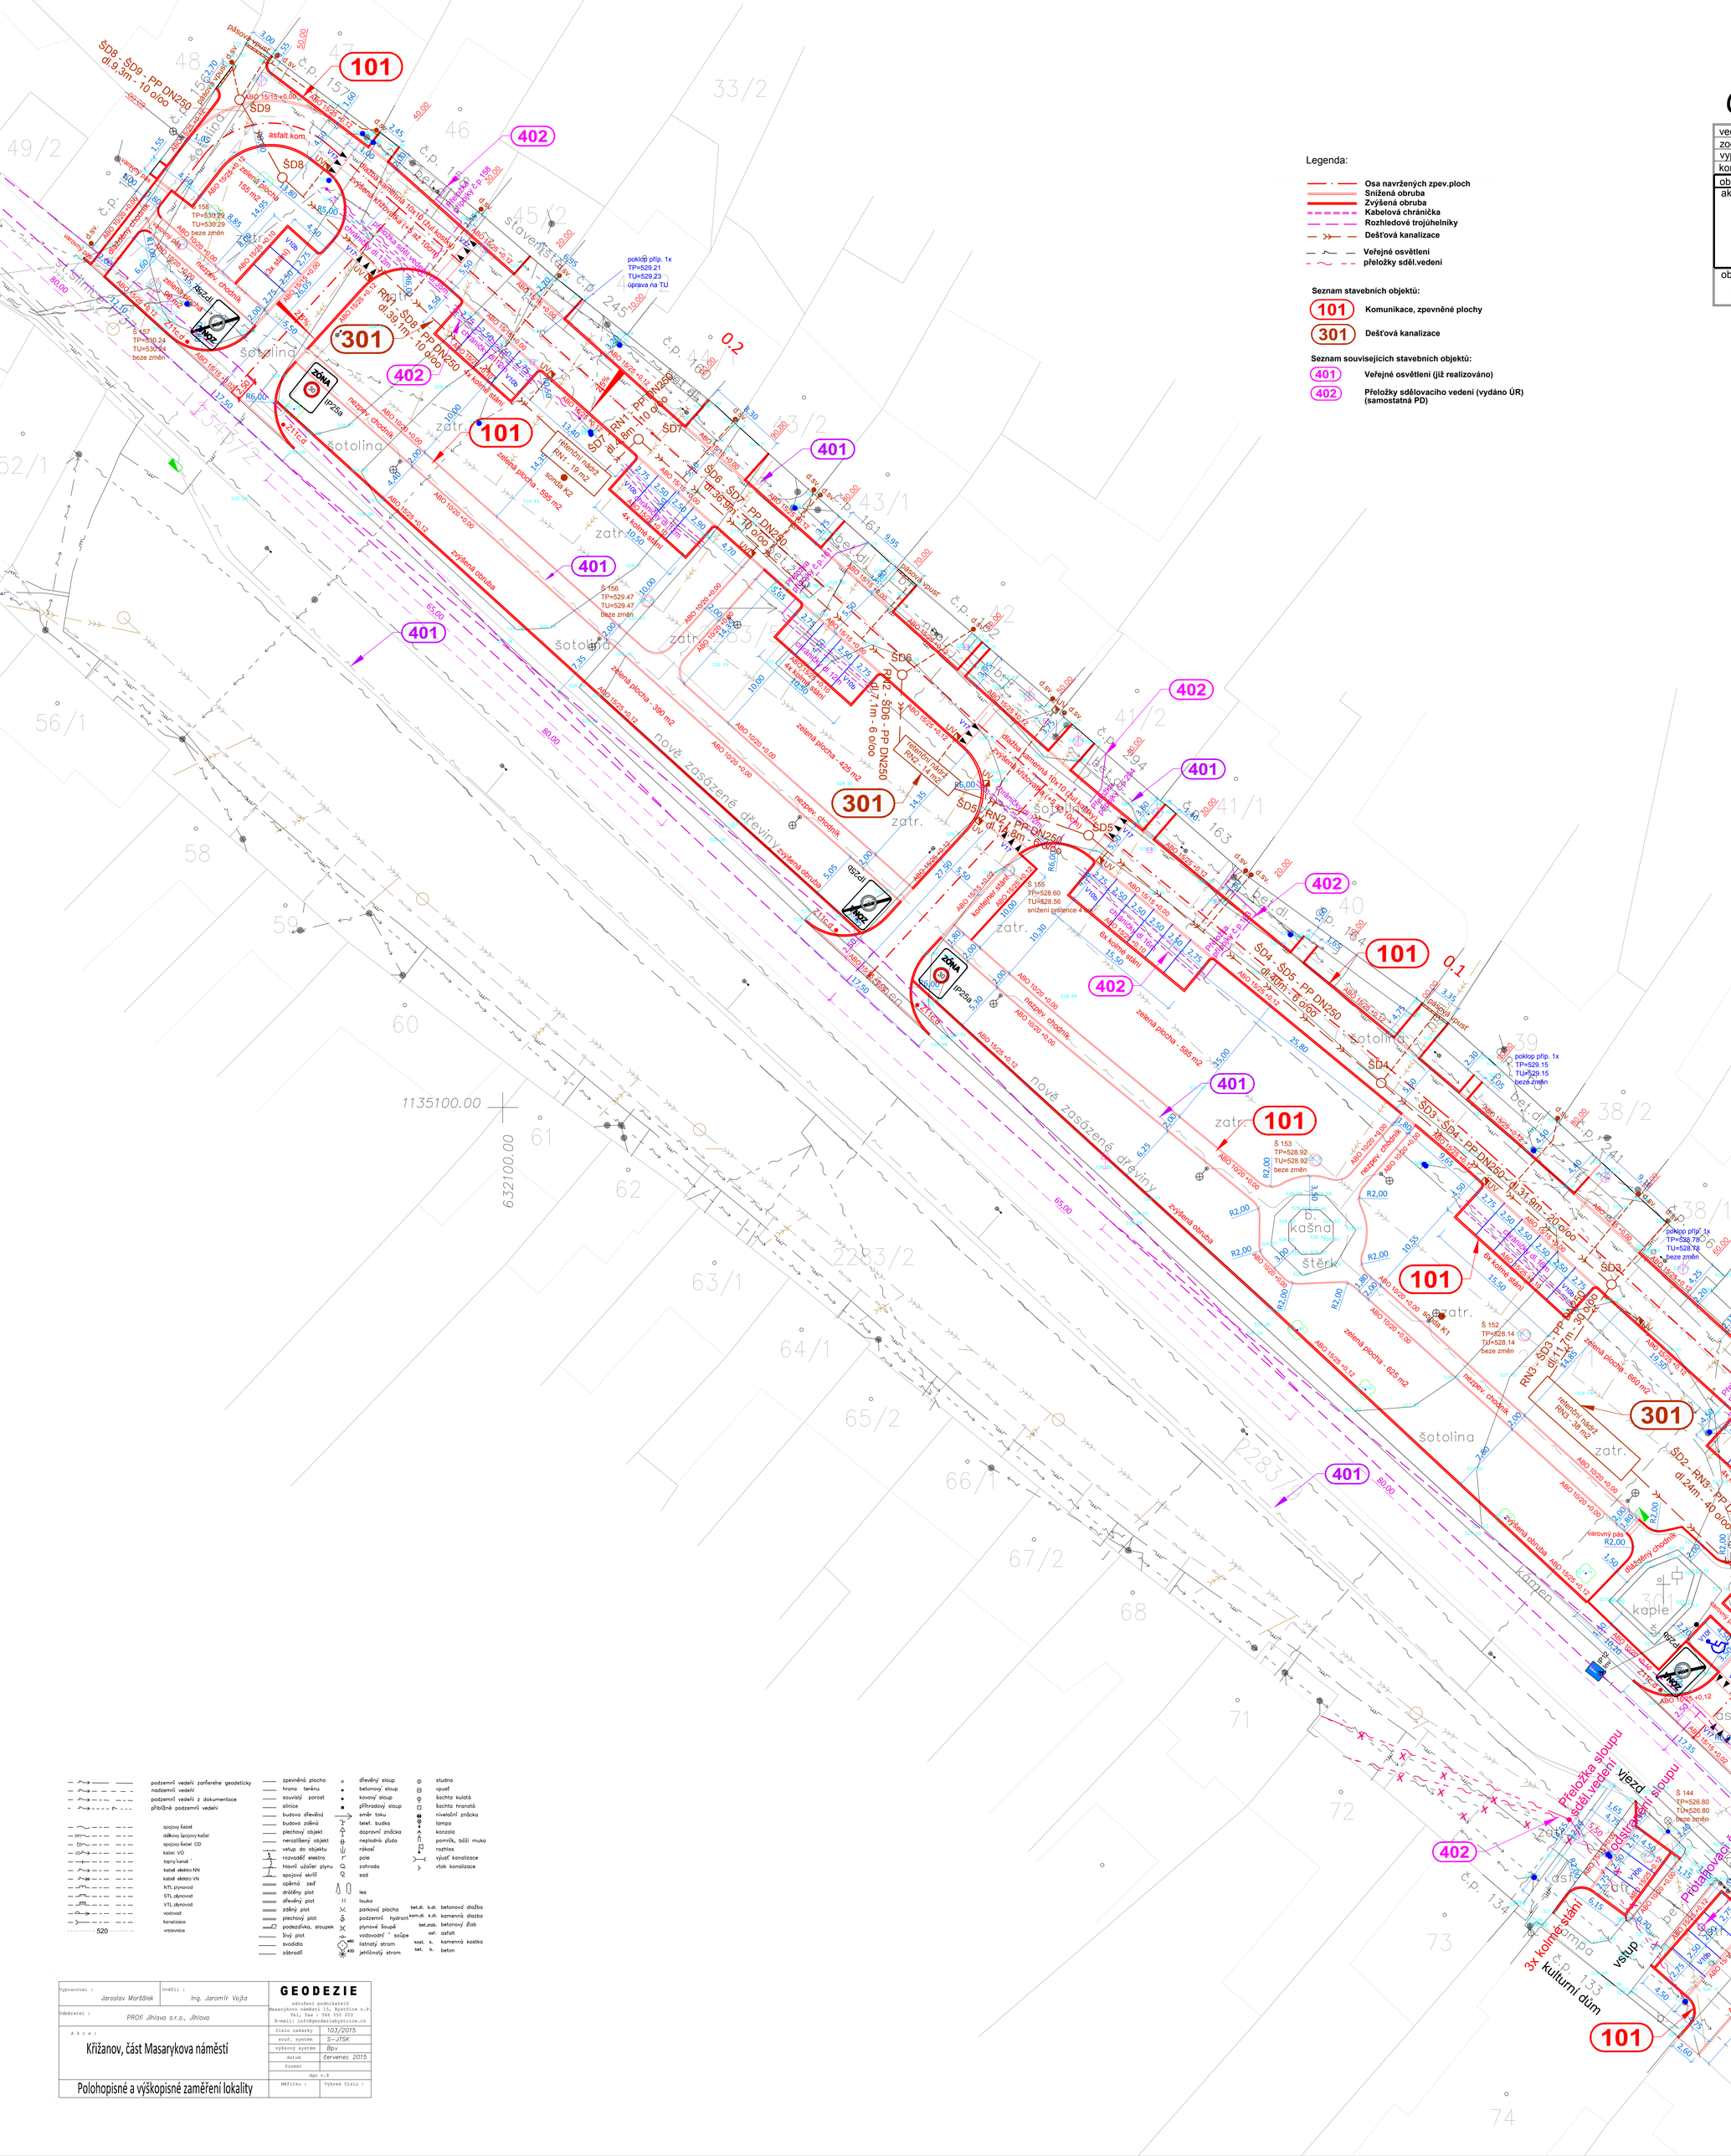

C101.

vedoucí projektant	Ing. Kotlán		Profi
zodp. projektant	Ing. Kotlán		PROfi Jihlava, spol. s r.o.
vypracoval/CAD	Bc. Pípa		
kontroloval	Ing. Sedlák		
objednatel: Městys Křižanov		formát	12 A4
akce		datum	04/ 2017
Úprava Masarykova náměstí Křižanov		stupeň	PDPS
		zak.č.	2015-000112
		paré č.	
obsah		měřítko	č. výkresu
SITUACE KOMUNIKACÍ		1:250	C.1011.

Zákresy podzemních inženýrských zařízení neslouží jako vytyčovací výkres – před zahájením stavebních prací musí investor zajistit jejich vytýčení správcem sítí a jejich označení na místě dle platných předpisů

Legenda:

- Osa navržených zpev.ploch
- Snížená obruba
- Zvýšená obruba
- Kabelová chráníčka
- Rozhledové trojúhelníky
- Dešťová kanalizace
- Veřejné osvětlení
- přeložky sděl.vedení

Seznam stavebních objektů:

- 101 Komunikace, zpevněné plochy
- 301 Dešťová kanalizace

Seznam souvisejících stavebních objektů:

- 401 Veřejné osvětlení (již realizováno)
- 402 Přeložky sdělovacího vedení (vydáno ÚR) (samostatná PD)

podzemní vedení zaměřené geodeticky
nadzemní vedení
podzemní vedení z dokumentace
přibližné podzemní vedení

spojový kabel
dálkový spojový kabel
spojový kabel CD
kabel VO
kabel elektro NN
kabel elektro VN
NTL plynovod
STL plynovod
VTL plynovod
vodovod
kanalizace
vrstevnice

zpevněná plocha
hrana terénu
souvislý porost
silnice
budova dřevěná
budova zděná
plechový objekt
nerozlišený objekt
vstup do objektu
rozvaděč elektro
hlavní uzávěr plynu
spojová skříň
opěrná zeď
drátěný plot
dřevěný plot
zděný plot
plechový plot
podezdívka, sloupek
živý plot
svodidlo
zábradlí

dřevěný sloup
betonový sloup
kovový sloup
příhradový sloup
směr toku
telef. budka
dopravní značka
neplodná půda
rákosí
pole
zahrada
sad
les
louka
parkovací plocha
podzemní hydrant
plynové šoupě
vodovodní " soupe
listnatý strom
jehličnatý strom

studna
vpusť
šachta kulatá
šachta hranatá
nivelační značka
lampa
konzola
pomník, boží muka
rozhlas
výusť kanalizace
vtok kanalizace

bet.dl. b.dl. betonová dlažba
kam.dl. k.dl. kamenná dlažba
bet.zlab. betonový žlab
asf. asfalt
kost. k. kamenná kostka
bet. b. beton

Vypracoval : Jaroslav Maršálek	Ověřil : Ing. Jaromír Vojta	GEODEZIE
Odběratel : PROfi Jihlava s.r.o., Jihlava		sdružení podnikatelů Masarykovo náměstí 15, Bystřice n.P. Tel, fax : 566 550 203 E-mail: info@geodezie@bystrice.cz
Akce : Křižanov, část Masarykova náměstí		číslo zakázky 103/2015
		souř. systém S-JTSK
		výškový systém Bpv
		datum červenec 2015
		formát
		dgn v.8
Polohopisné a výškopisné zaměření lokality		Měřítko : Výkres číslo :