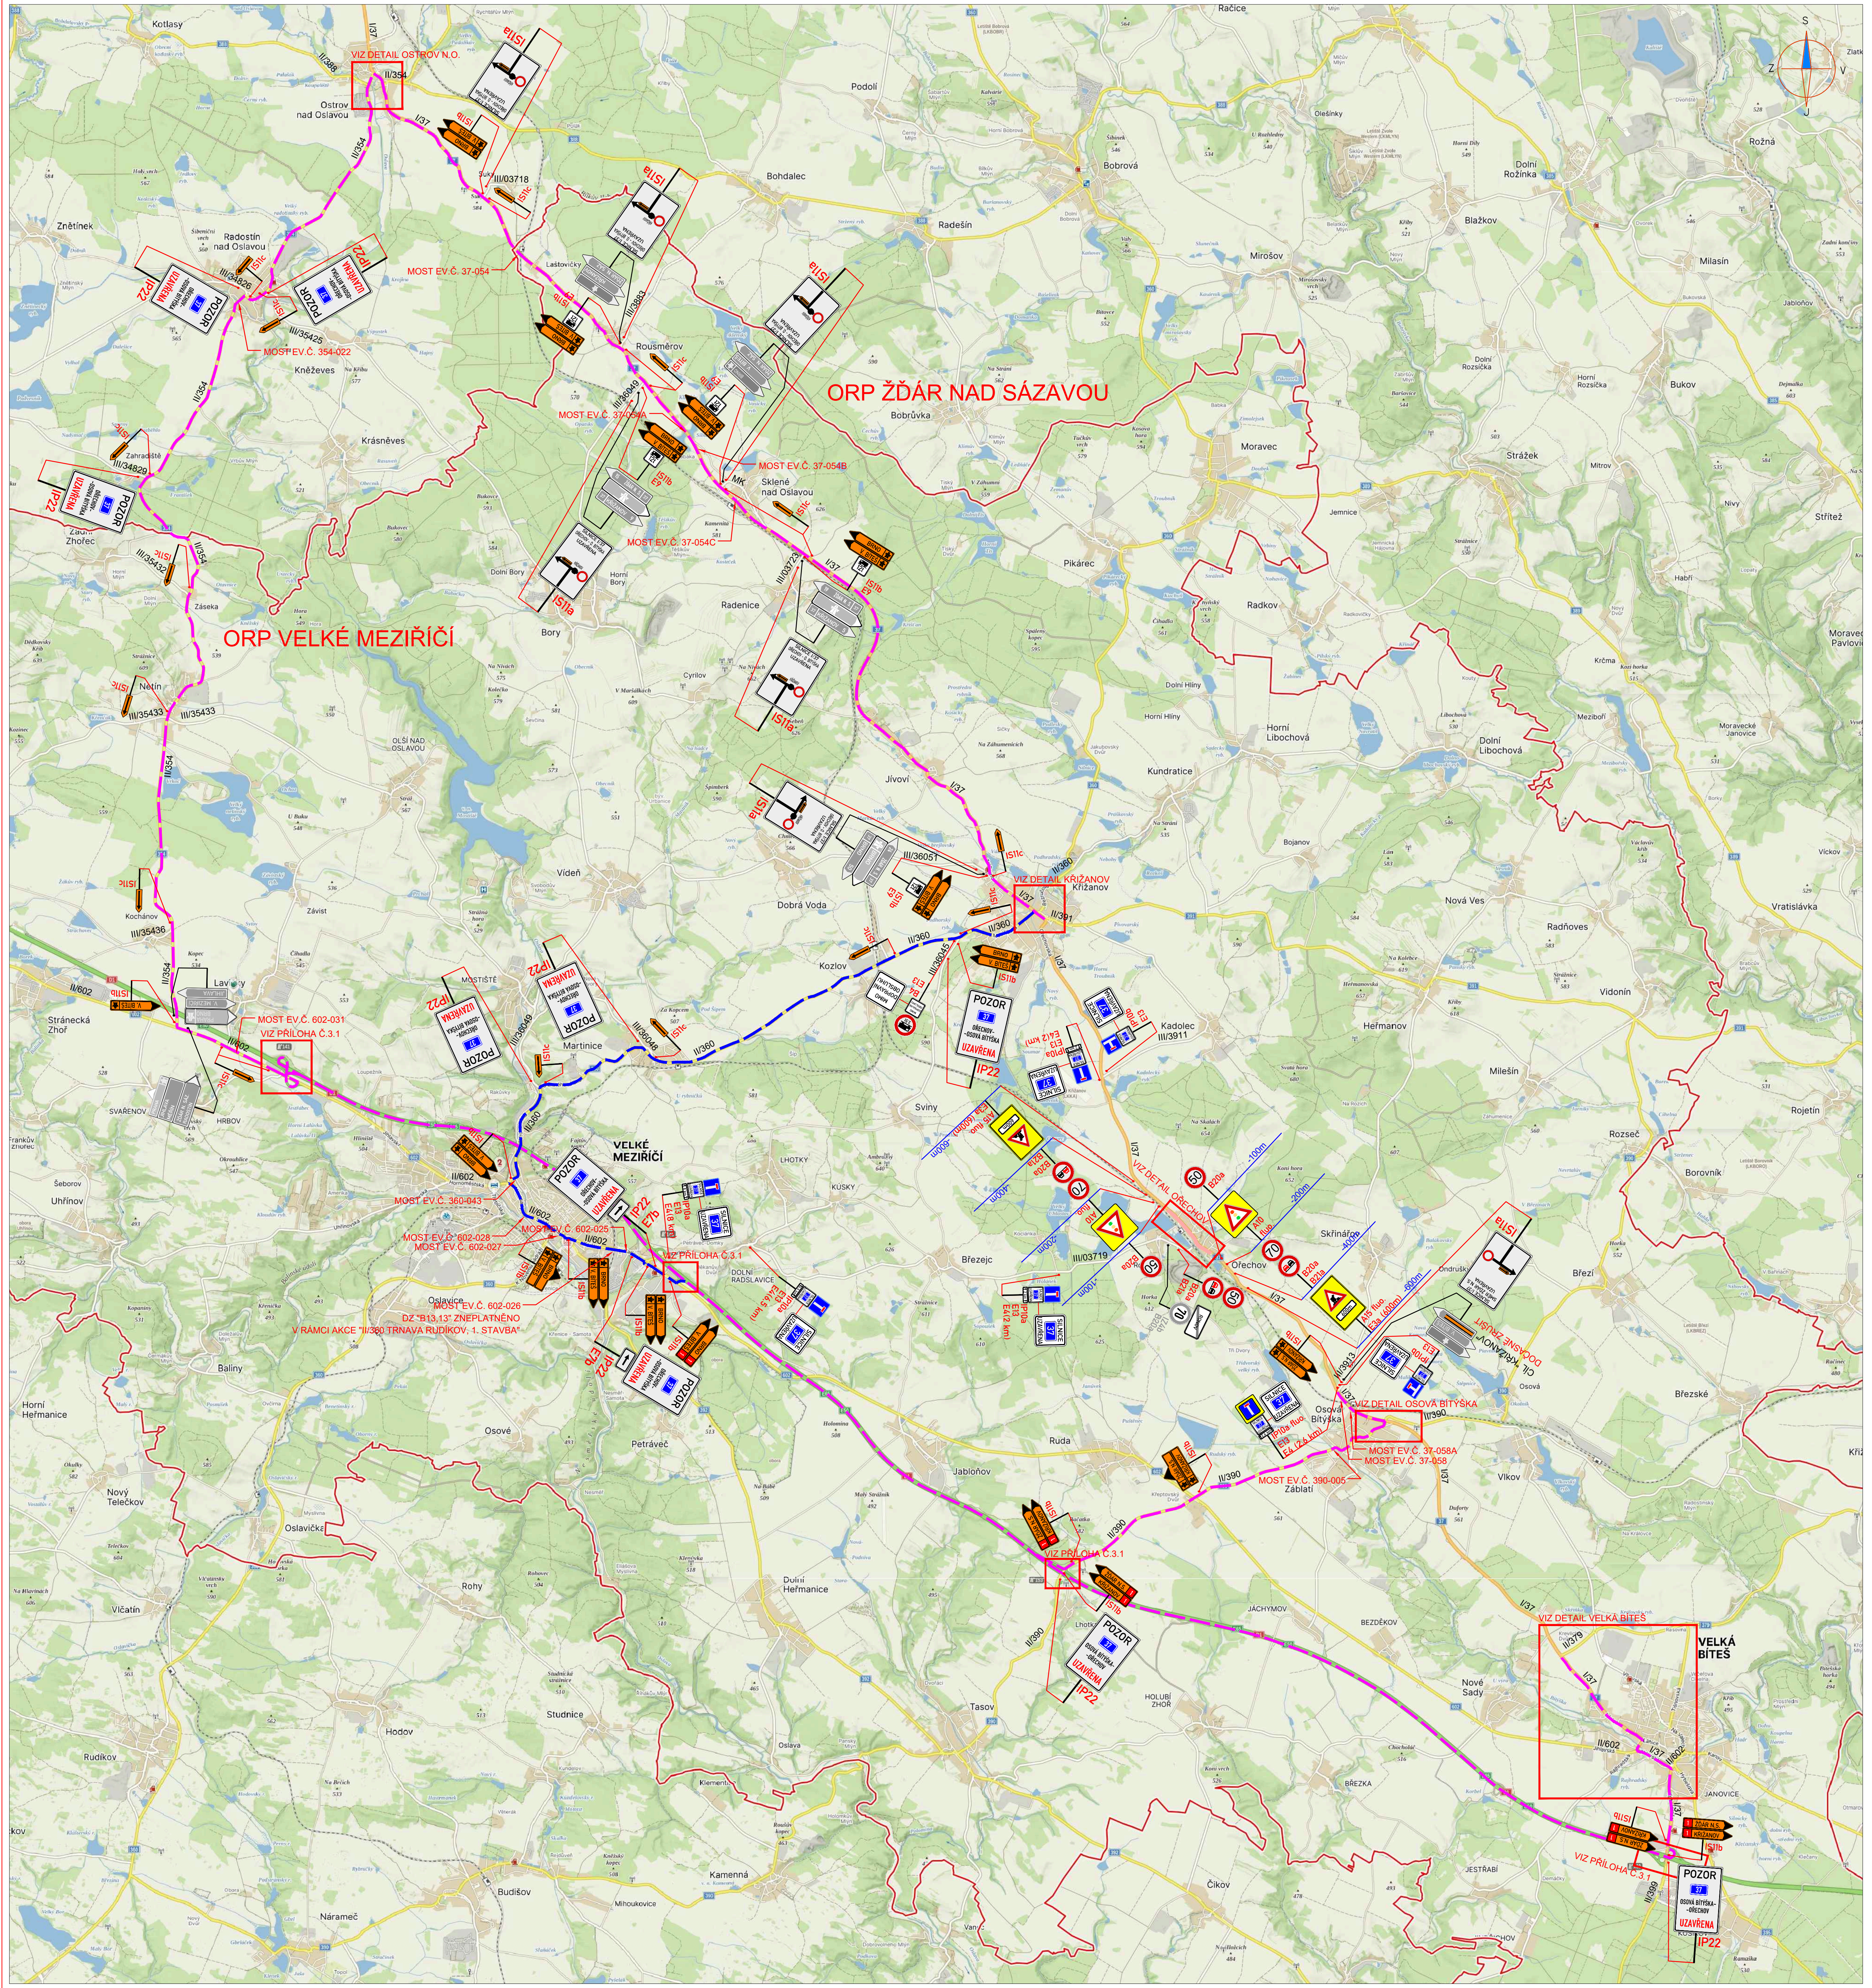

DETAIL VELKÁ BÍTEŠ

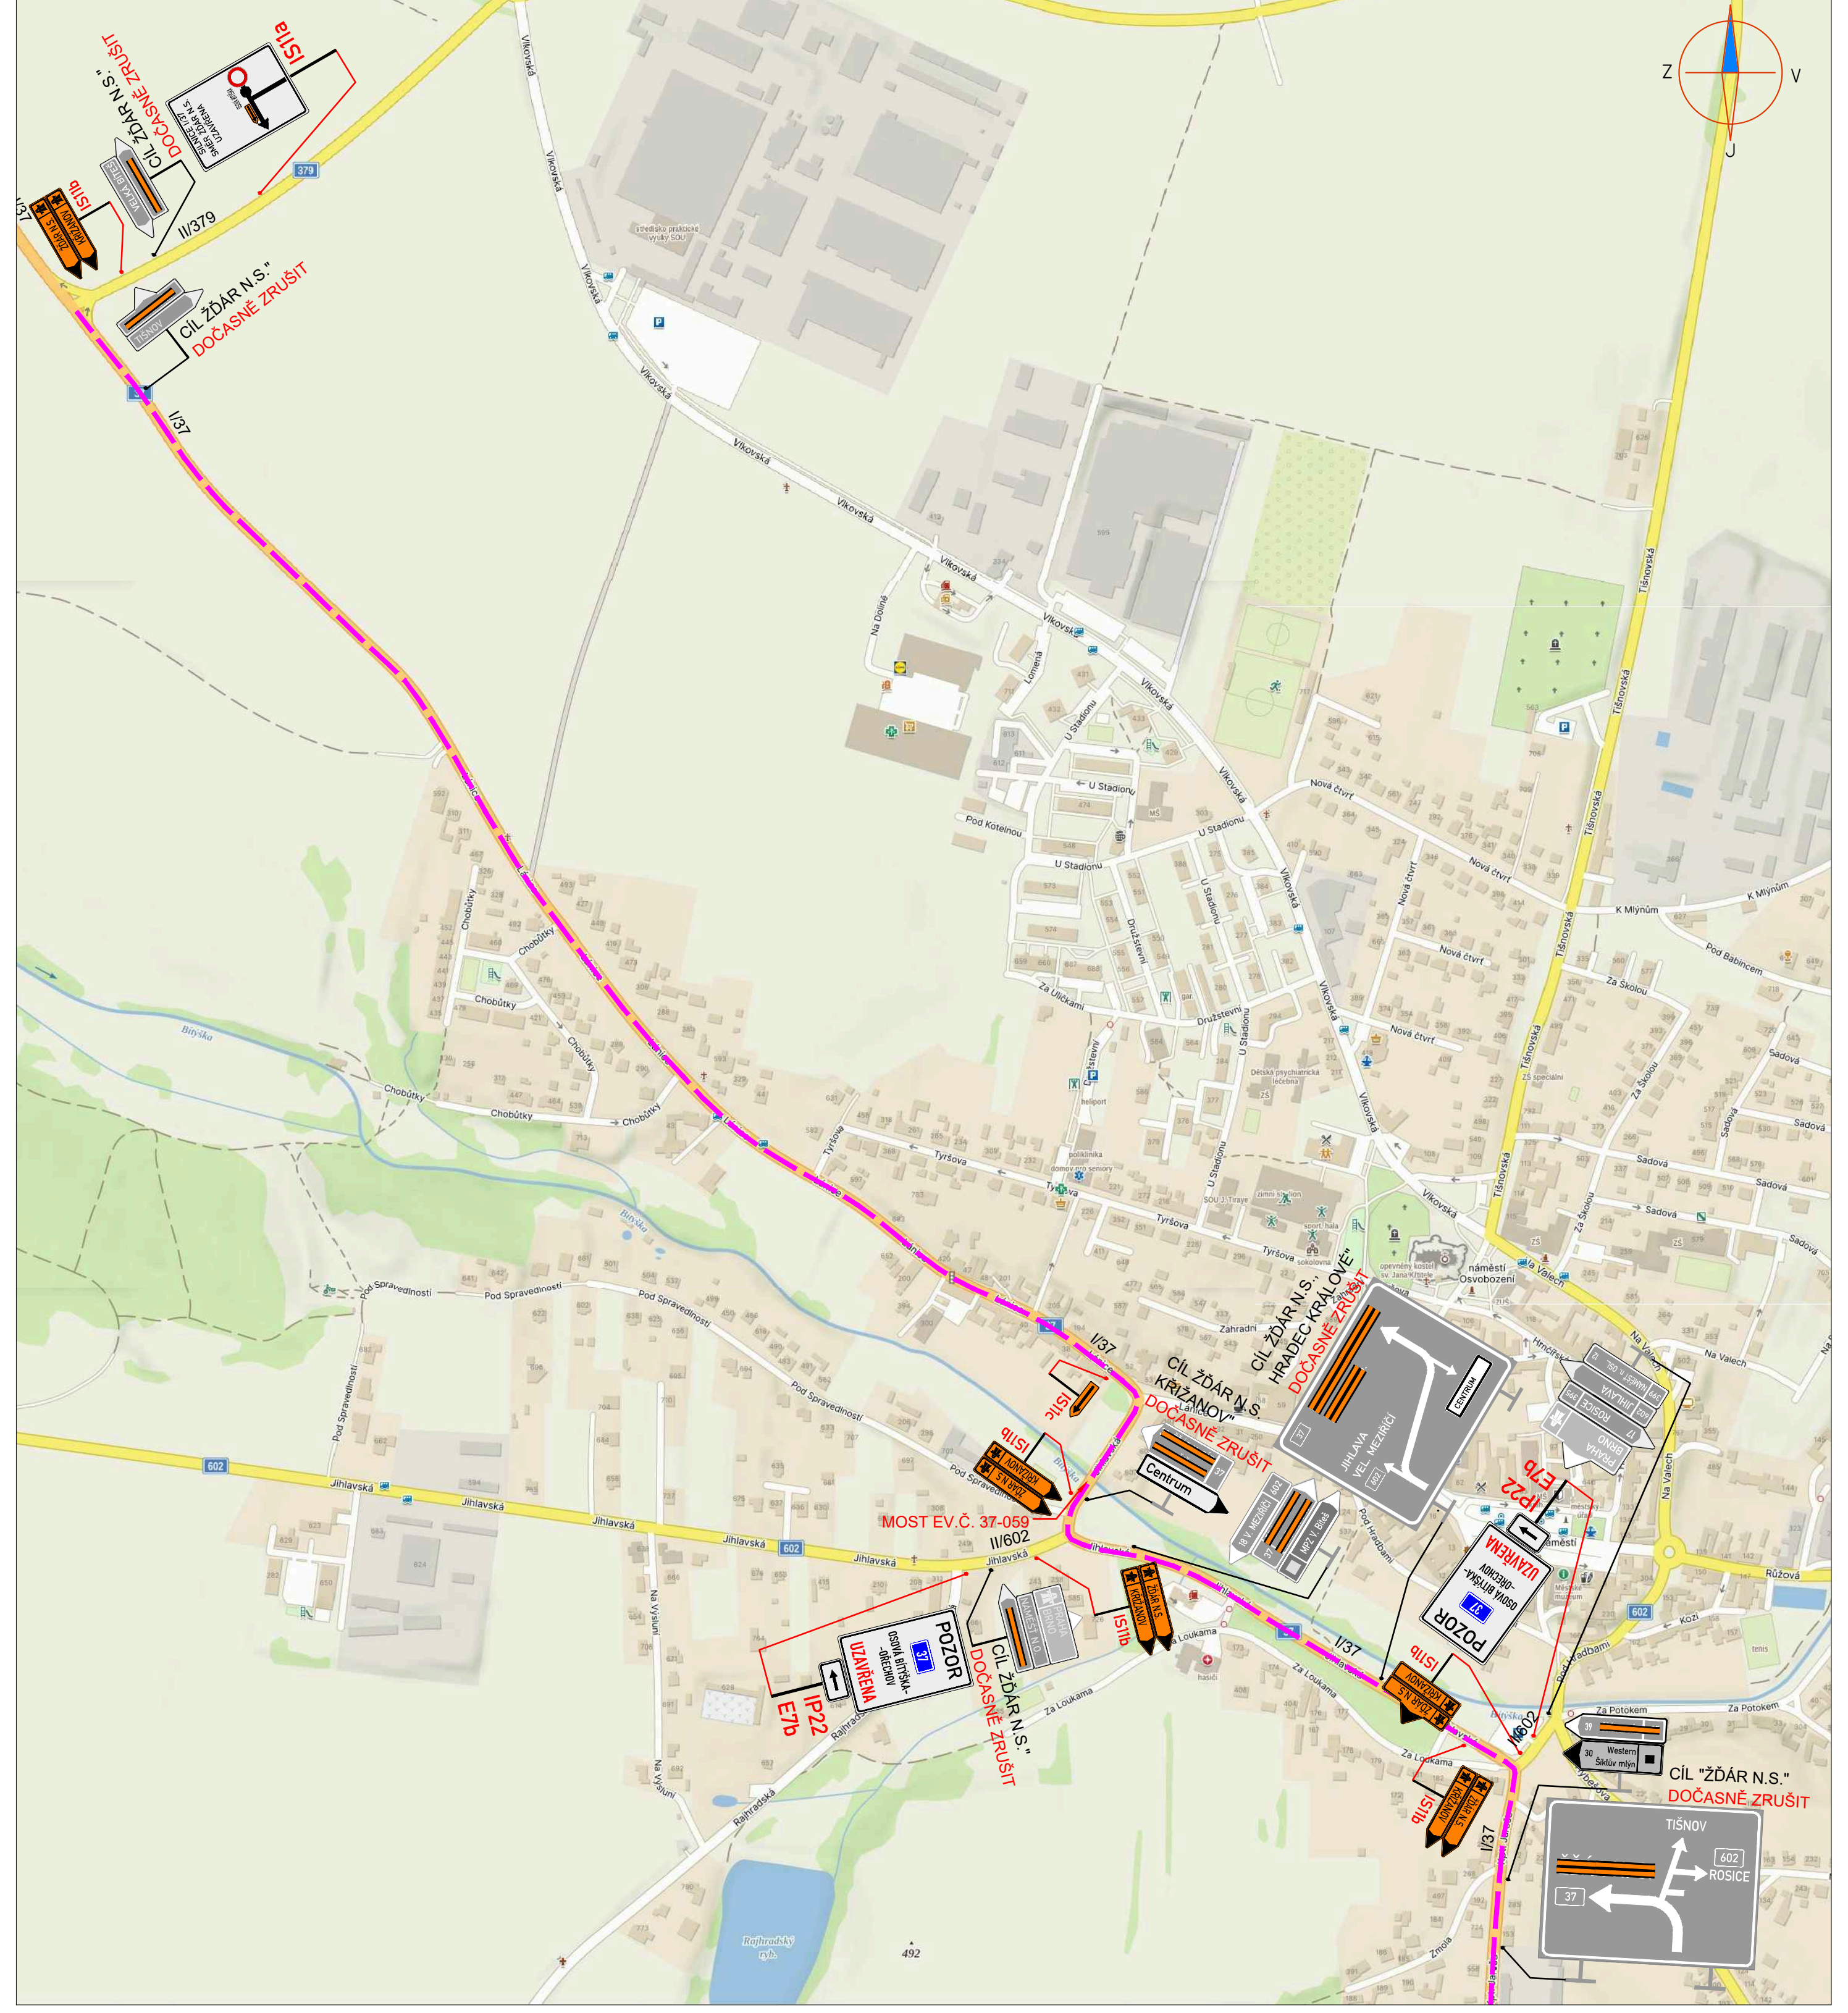

DETAIL OSTROV NAD OSLAVOU

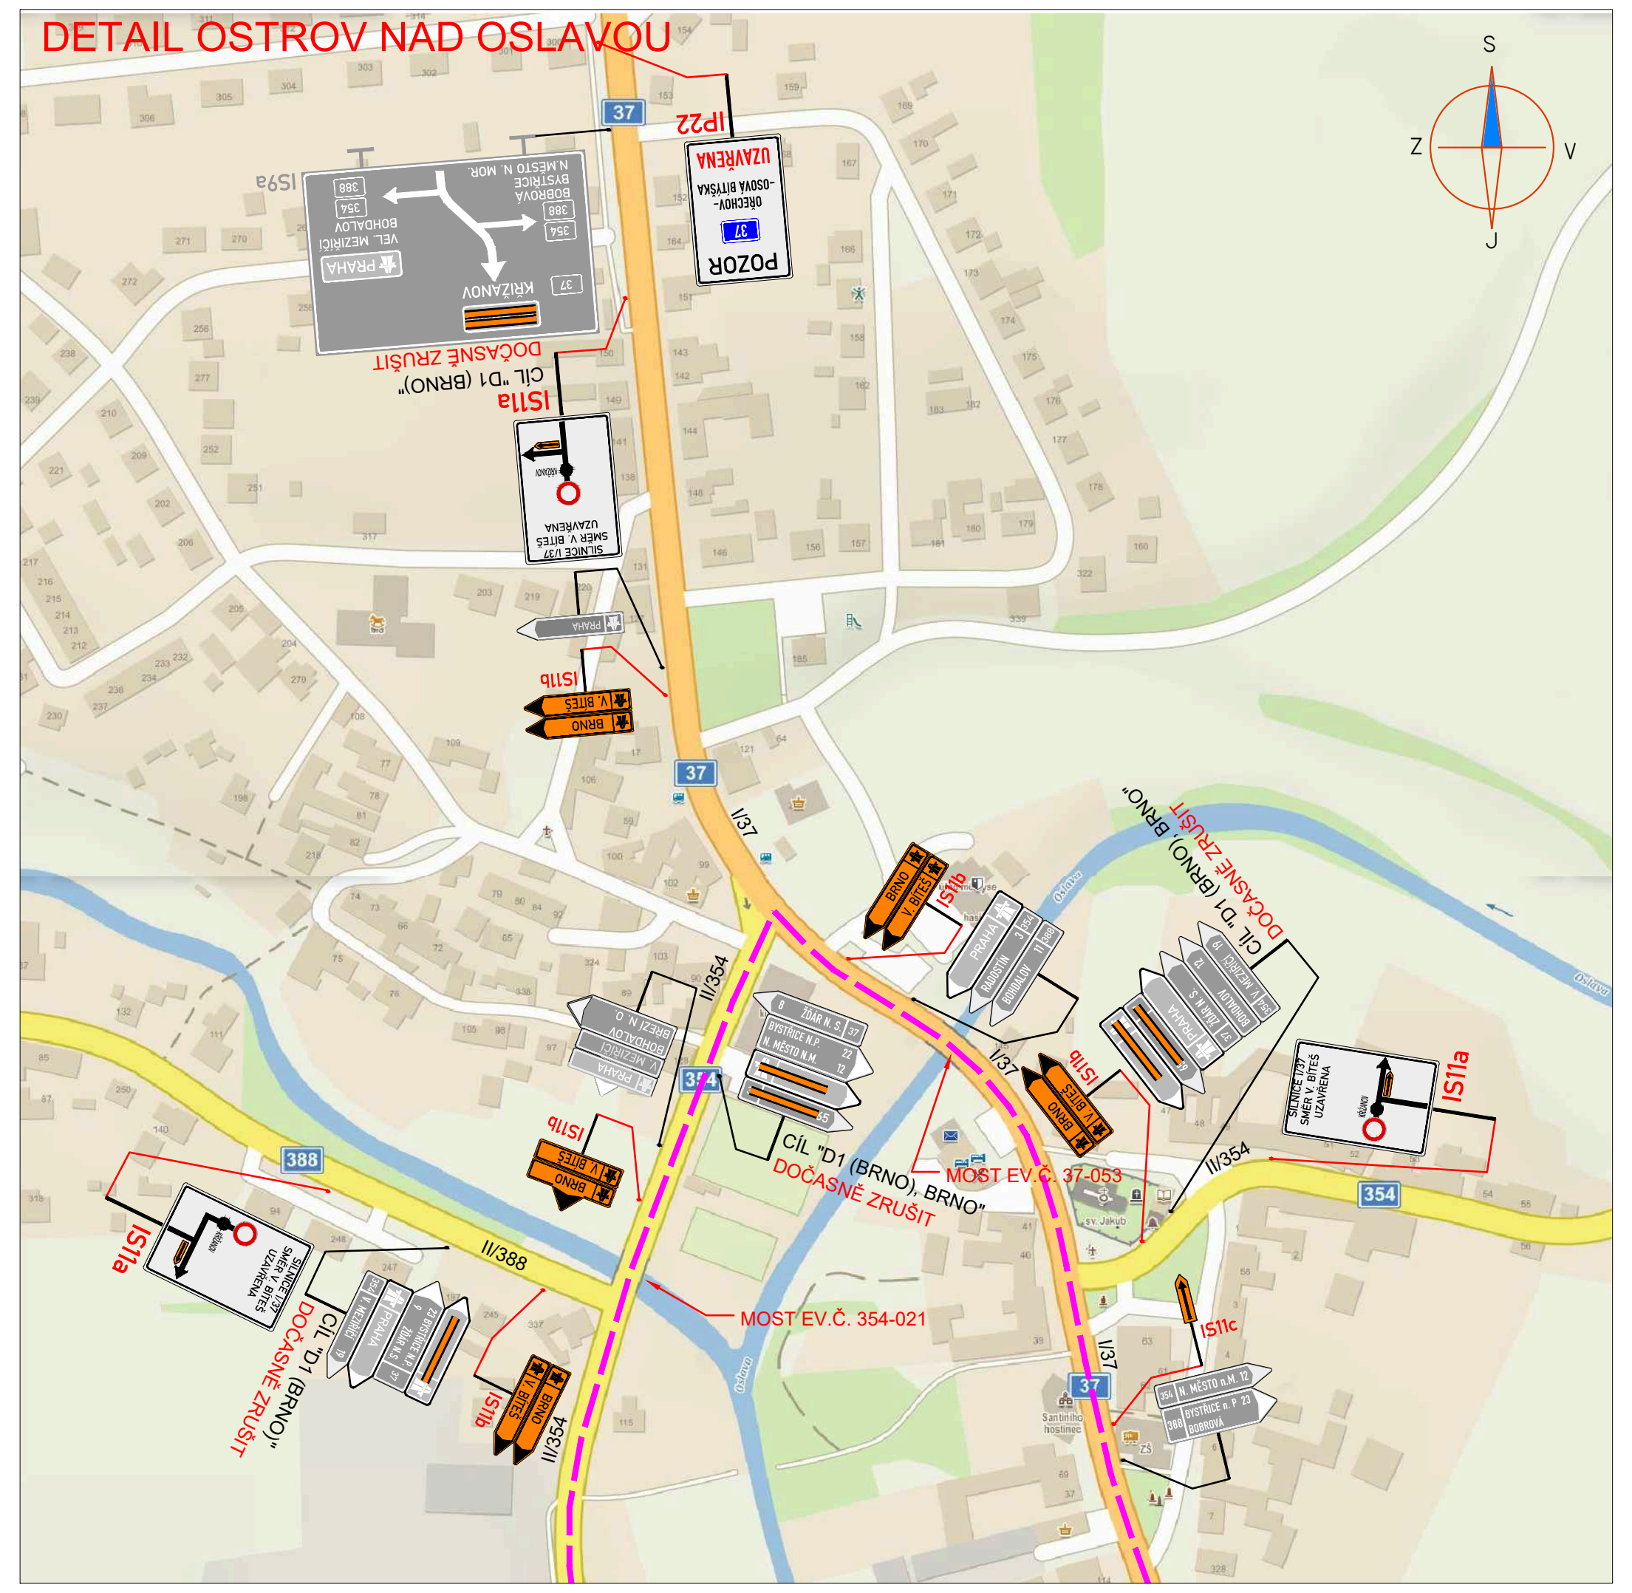

DETAIL KŘIŽANOV

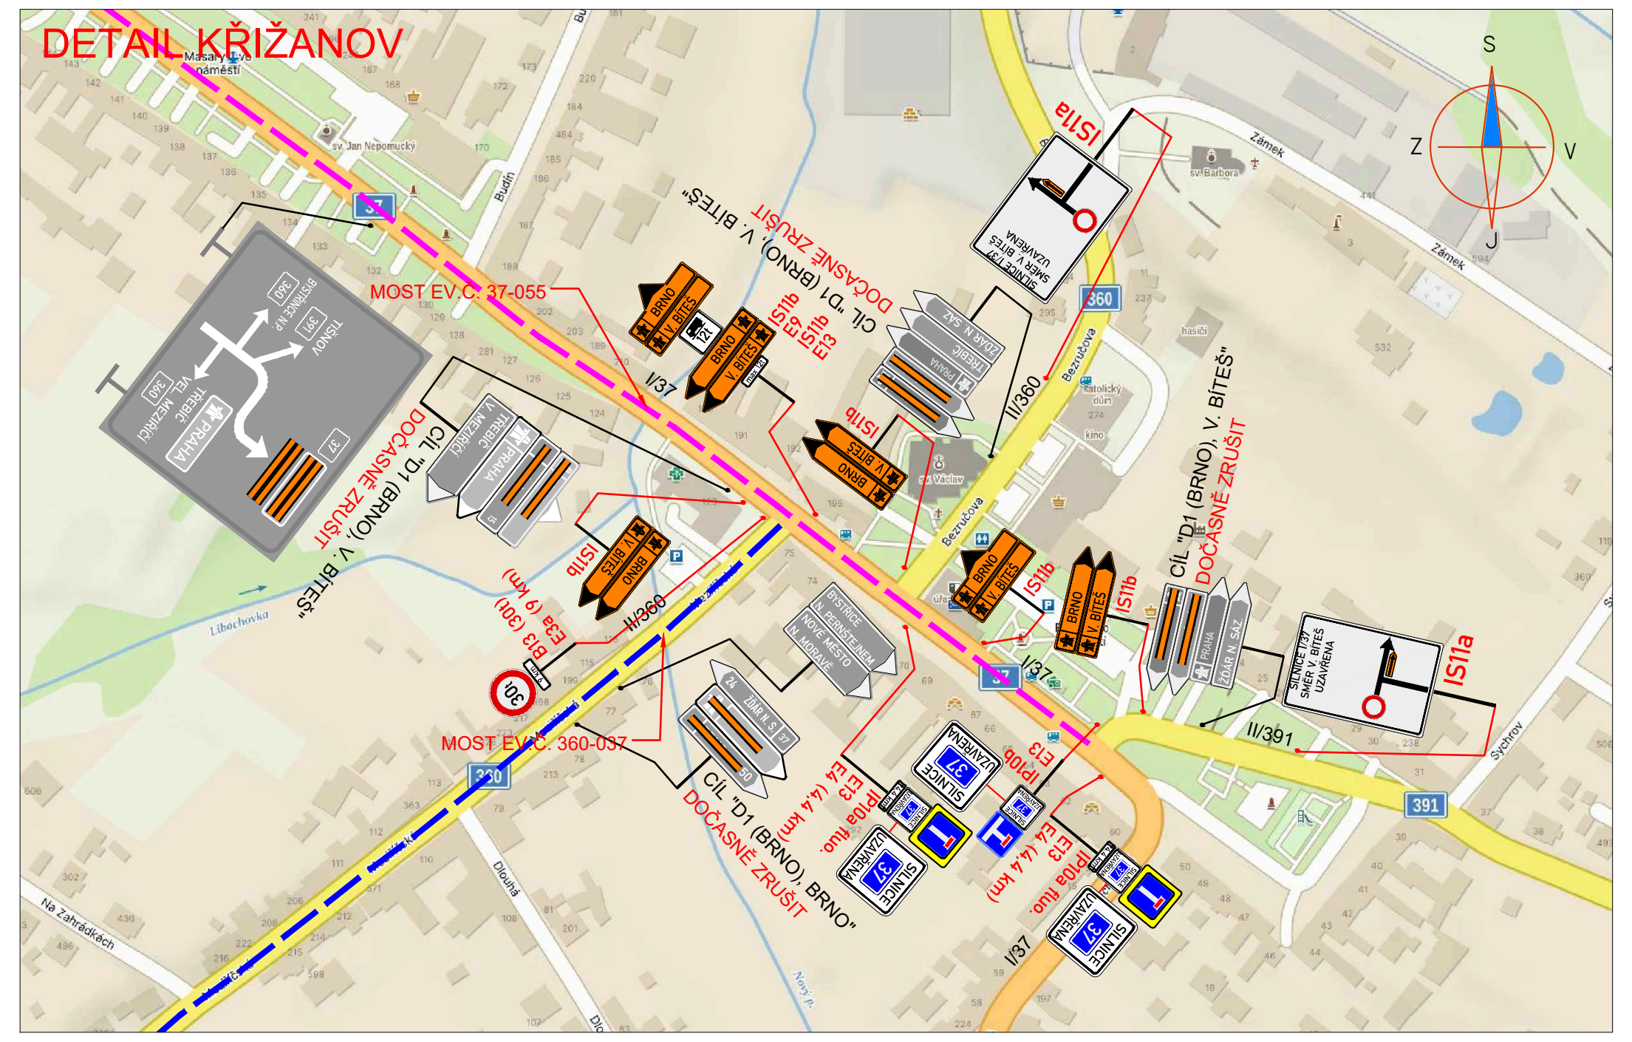

DETAIL OSOVÁ BÍTÝŠKA

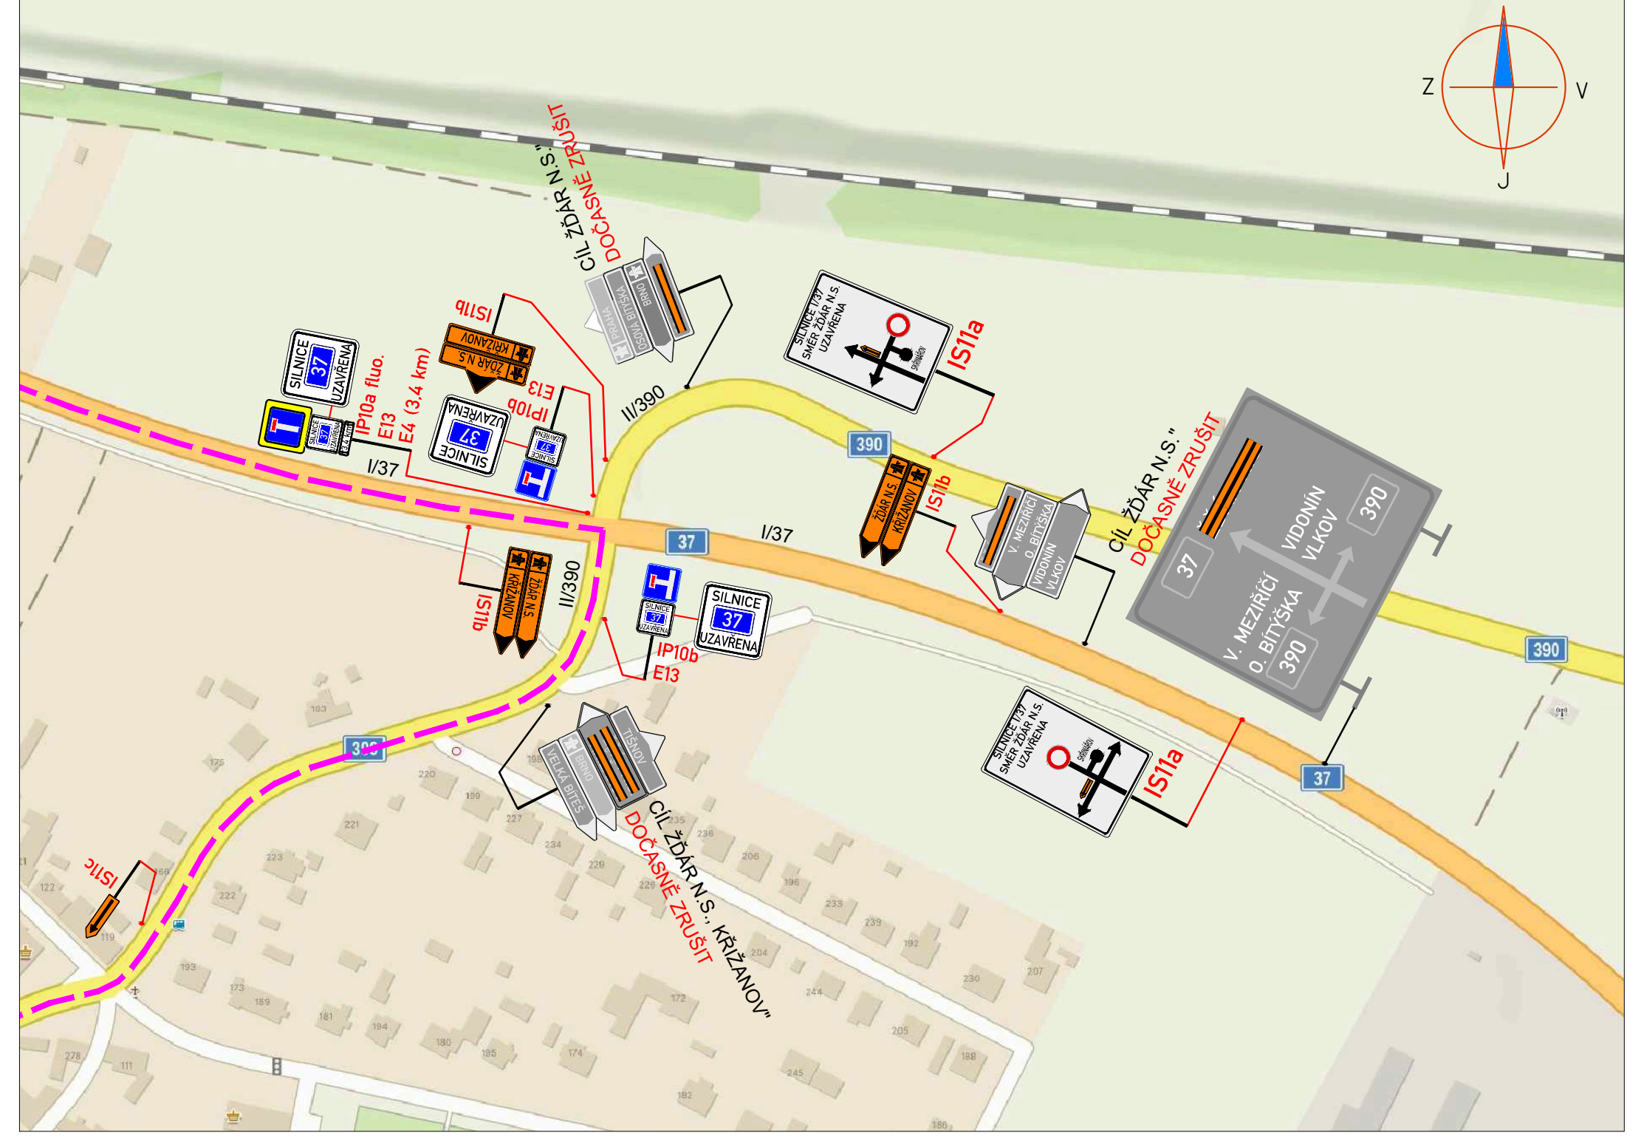

SEZNAM MOSTŮ NA OBJÍZDNÉ TRASE

číslo silnice	-	mostu	staničení	Vn (t)	Vr (t)	Ve (t)	max. nápr. tlak (t)
37	-	053	118,683	50,5	112	240	18,6
37	-	054	121,849	29,0	60	196	
37	-	054a	125,084	32,0	80	96	20,0
37	-	054b	125,467	32,0	80	196	20,0
37	-	054c	126,270	32,0	80	196	20,0
37	-	055	133,651	32,0	80	196	0,0
37	-	058	141,899	32,0	64	193	
37	-	058a	142,069	32,0	80	180	20,0
37	-	059	0,000	32,0	80	196	24,0
354	-	021	48,929	32,0	60	100	12,0
354	-	022	52,696	32,0	80	196	
360	-	037	97,235	32,0	80	196	24,0
360	-	043	105,920	14,0	30	0	10,5
390	-	005	17,271	32,0	52	87	12,0
602	-	025	46,381	32,0	63	106	24,0
602	-	026	46,604	34,0	41	69	15,4
602	-	027	47,287	32,0	50	85	24,0
602	-	028	47,871	32,0	80	180	
602	-	031	52,492	32,0	80	196	24,0

LEGENDA:

A15	PŘECHODNÉ DOPRAVNÍ ZNAČENÍ
IP4	STÁVAJÍCÍ DOPRAVNÍ ZNAČENÍ
IP4	STÁVAJÍCÍ DOPRAVNÍ ZNAČENÍ DOČASNĚ ZRUŠENÉ
🟥	PRACOVNÍ MÍSTO
MIMO VOZIDLA S POVOLENÍM STAVBY	TEXT DODATKOVÉ TABULKY
‒ ‒	OBOUSMĚRNÁ OBJÍZDNÁ TRASA PRO VEŠKERÝ PROVOZ
‒ ‒	JEDNOSMĚRNÁ OBJÍZDNÁ TRASA PRO VOZIDLA DO 12t

POZNÁMKA:
- *Umístění přechodného dopravního značení dle TP č.66 (Zásady pro označování pracovních míst na pozemních komunikacích)*
- *Stávající dopravní značení v rozporu s přechodnou úpravou provozu bude zneplatněno škrtnutím nebo zakryto.*
- *V případě zásahu do vozovky - do konečné úpravy povrchu při provozu bude obousměrně umístěno dopravní značení A7a*

PŘEHLEDOVÁ MAPA:

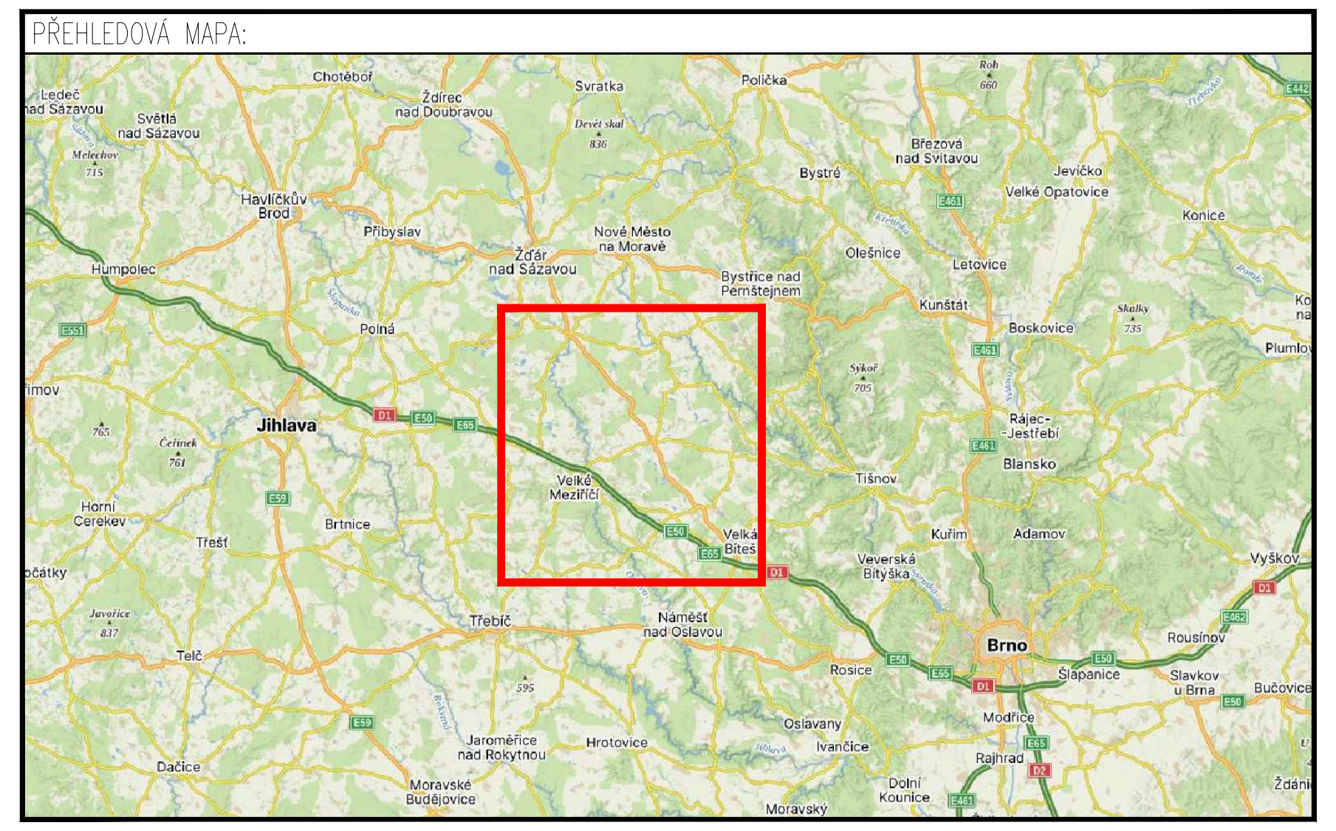

ZNAKOM s.r.o. – ZENGROVA 2694/4, 615 00 BRNO, TEL. 602 593 383, ZNAKOM@ZNAKOM.CZ, (PRACOVIŠTĚ: RYBNÍČEK 12, 602 00 BRNO)

Vypracoval: Karel HANÁK podpis:	Zodpovědný projektant: Karel HANÁK podpis:	Ředitel: Petr OŠMERA mob: 725 015 243	ZNAKOM
Technická kontrola: Petr BEDNÁŘ podpis:	Vedoucí projektant: Petr BEDNÁŘ podpis:	podpis: Ošmera	ZNAKOM s.r.o., ZENGROVA 2694/4, 615 00 BRNO

Kraj:	VYSOČINA	Čís. zakázky:	24Z00559
Okres:	ŽĎÁR NAD SÁZAVOU	Čís. revize:	01
Investor:	Ředitelství silnic a dálnic s. p.	Datum:	05/2024
Akce:	I/37 OŘECHOV - OSOVÁ BÍTÝŠKA	Formát:	594x1300
		Měřítko:	1:1500
		Stupeň:	RDS
Příloha:	SITUACE DIO 1. ETAPA / OBJÍZDNÁ TRASA NA SILNICÍCH NIŽŠÍCH TŘÍD	Čís. přílohy:	1.0
		Souprava:	

DETAIL OŘECHOV

I/37
DZ "A11 fluo."
DOČASNĚ ZRUŠIT
DZ "IP6 fluo."
DOČASNĚ ZRUŠIT
ZASTÁVKA "OŘECHOV, U LOMU"
DOPRAVNÍ OBLUŽNOST DOČASNĚ PŘEMÍSTĚNA
ZASTÁVKA "OŘECHOV, MLÝN"
SEMAFOROVÝ ÚSEK dl.=850m
C14a
"ZAŘAĎ SE DO KOLONY"
MK
B30
Z2
Sv. B1
E13
B24a
B24b
P2
E2b
P4
Z3
IP4b
3m
VELKÉ MEZIŘÍČÍ
MIMO VOZIDLA S POVOLENÍM STAVBY

LEGENDA:

A15	PŘECHODNÉ DOPRAVNÍ ZNAČENÍ	🟥	PRACOVNÍ MÍSTO
IP4	STÁVAJÍCÍ DOPRAVNÍ ZNAČENÍ	MIMO VOZIDLA S POVOLENÍM STAVBY	TEXT DODATKOVÉ TABULKY
IP4	STÁVAJÍCÍ DOPRAVNÍ ZNAČENÍ DOČASNĚ ZRUŠENÉ		

POZNÁMKA:

- *Umístění přechodného dopravního značení dle TP č.66 (Zásady pro označování pracovních míst na pozemních komunikacích)*
- *Stávající dopravní značení v rozporu s přechodnou úpravou provozu bude zneplatněno škrtnutím nebo zakryto.*
- *V případě zásahu do vozovky - do konečné úpravy povrchu při provozu bude obousměrně umístěno dopravní značení A7a*

PŘEHLEDOVÁ MAPA:

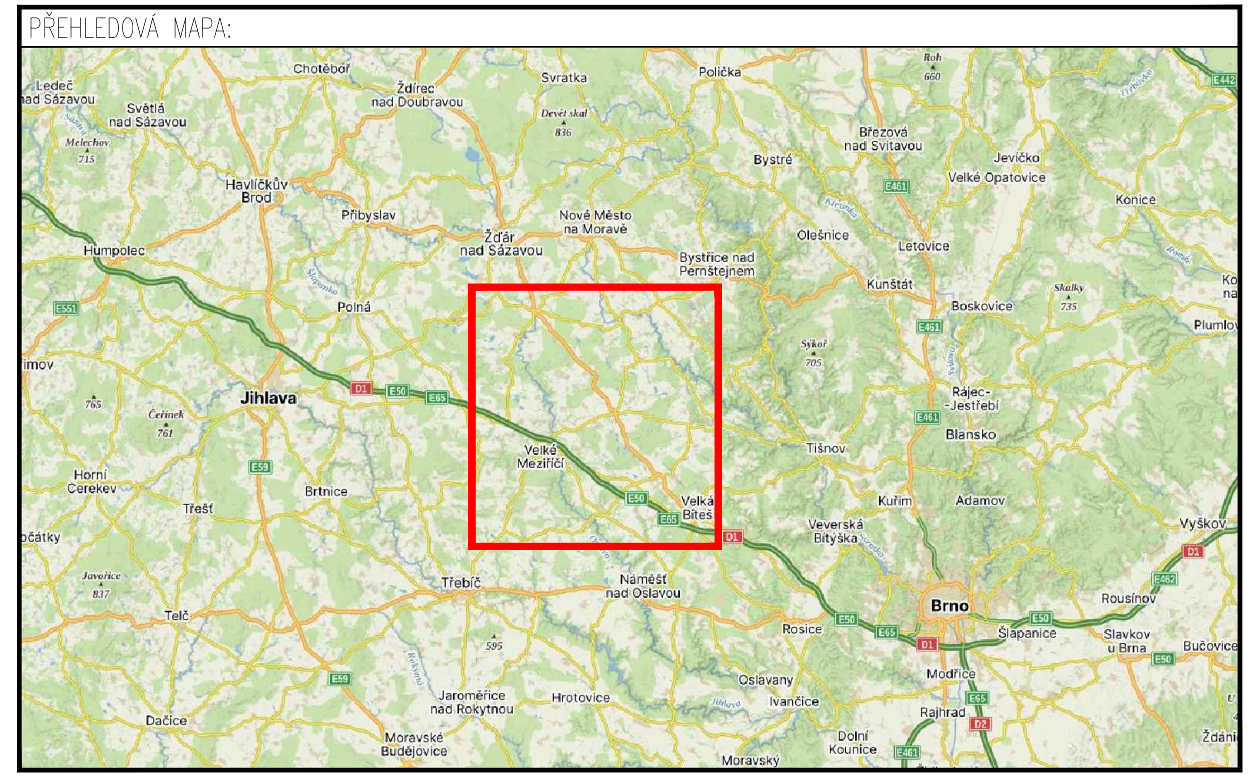
Ledeč
Chotěboř
Ždírec
Svratka
Polička
Jihlava
Brno

ZNAKOM s.r.o. – ZENGROVA 2694/4, 615 00 BRNO, TEL. 602 593 383, ZNAKOM@ZNAKOM.CZ, (PRACOVIŠTĚ: RYBNÍČEK 12, 602 00 BRNO)

Vypracoval: Karel HANÁK podpis: Hd	Zodpovědný projektant: Karel HANÁK podpis: Hd	Ředitel: Petr OŠMERA mob: 725 015 243	ZNAKOM
Technická kontrola: Petr BEDNÁŘ podpis:	Vedoucí projektant: Petr BEDNÁŘ podpis:	podpis: Ošmera	ZNAKOM s.r.o., ZENGROVA 2694/4, 615 00 BRNO

Kraj:	VYSOČINA	Čís. zakázky:	24Z00559
Okres:	ŽĎÁR NAD SÁZAVOU	Čís. revize:	01
Investor:	Ředitelství silnic a dálnic s. p.	Datum:	05/2024
Akce:	I/37 OŘECHOV - OSOVÁ BÍTÝŠKA	Formát:	294x1175
		Měřítko:	1:1500
		Stupeň:	RDS
		Souprava:	
Příloha:	SITUACE DIO 1. ETAPA, FÁZE 1 / DETAIL OŘECHOV	Čís. přílohy:	1.1

DETAIL OŘECHOV

I/37
MK
III/03719
3m
SEMAFOROVÝ ÚSEK dl.=850m
C14a "ZAŘAĎ SE DO KOLONY"
ZAŘAĎ SE DO KOLONY
DZ "A11 fluo." DOČASNĚ ZRUŠIT
DZ "IP6 fluo." DOČASNĚ ZRUŠIT
ZASTÁVKA "OŘECHOV" DOPRAVNÍ OBLUŽNOST DOČASNĚ PŘEMÍSTĚNA
ZASTÁVKA "OŘECHOV, U LOMU"
ZASTÁVKA "OŘECHOV"
Sv. C4 Z2
Sv. B1 E13 Z2
Sv. B1 E13
B30 Z2
B24a E13
B24b E13
A7a E4 (800m)
V5
SSZ
OŘECHOV
P2 E2b
P4
IJ4b
A12b
Z3
E2b B13 E13 B14 EČM
13t
9,7t
4,2 m
JEDINÉ VOZIDLO 30t
03719-3
03719-4
MIMO VOZIDLA S POVOLENÍM STAVBY A BUS LINKOVÉ DOPRAVY
MIMO VOZIDLA S POVOLENÍM STAVBY

LEGENDA:

A15	PŘECHODNÉ DOPRAVNÍ ZNAČENÍ
IP4	STÁVAJÍCÍ DOPRAVNÍ ZNAČENÍ
IP4	STÁVAJÍCÍ DOPRAVNÍ ZNAČENÍ DOČASNĚ ZRUŠENÉ
🟥	PRACOVNÍ MÍSTO
MIMO VOZIDLA S POVOLENÍM STAVBY	TEXT DODATKOVÉ TABULKY

POZNÁMKA:
- *Umístění přechodného dopravního značení dle TP č.66 (Zásady pro označování pracovních míst na pozemních komunikacích)*
- *Stávající dopravní značení v rozporu s přechodnou úpravou provozu bude zneplatněno škrtnutím nebo zakryto.*
- *V případě zásahu do vozovky - do konečné úpravy povrchu při provozu bude obousměrně umístěno dopravní značení A7a*

PŘEHLEDOVÁ MAPA:

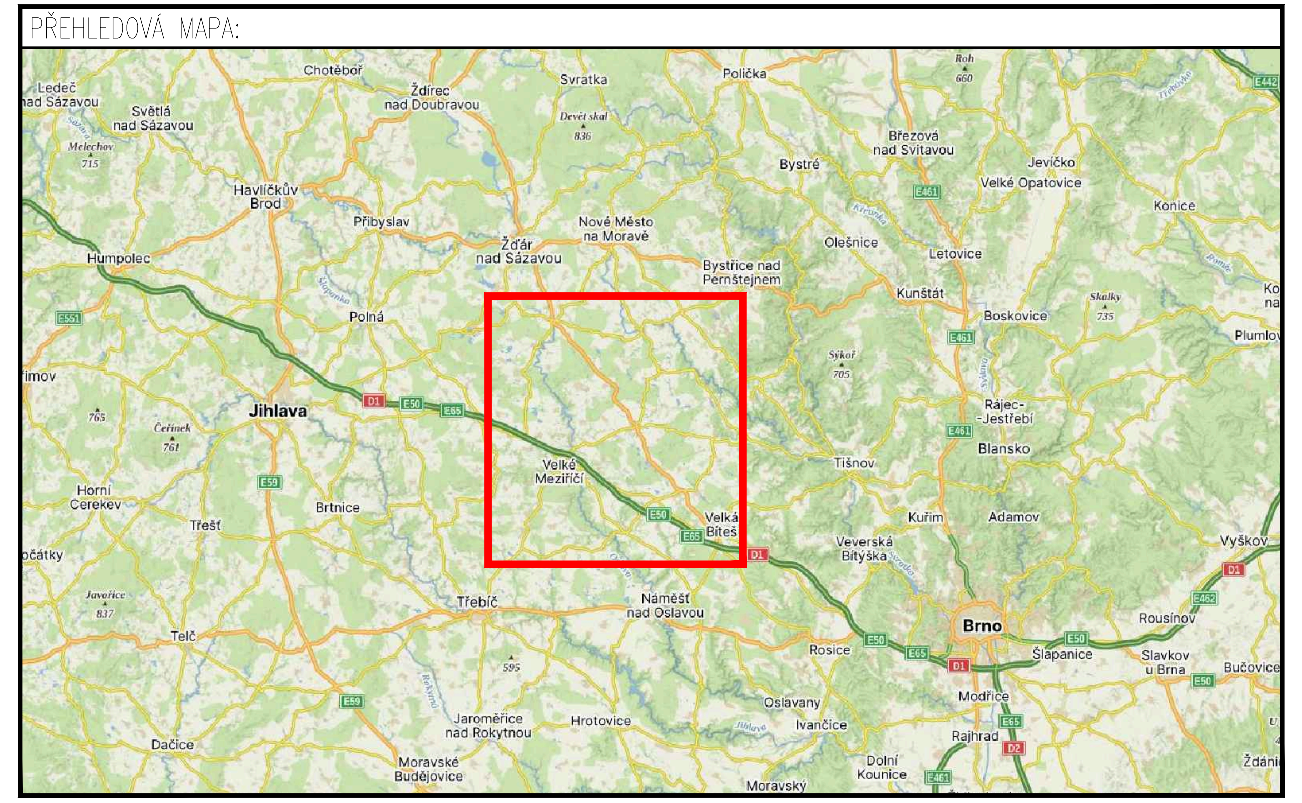
Chotěboř
Ždírec
Svratka
Polička
Jihlava
Brno
Roh 660
E442

ZNAKOM s.r.o. – ZENGROVA 2694/4, 615 00 BRNO, TEL. 602 593 383, ZNAKOM@ZNAKOM.CZ, (PRACOVIŠTĚ: RYBNÍČEK 12, 602 00 BRNO)

Vypracoval: Karel HANÁK podpis:	Zodpovědný projektant: Karel HANÁK podpis:	Ředitel: Petr OŠMERA mob: 725 015 243	ZNAKOM s.r.o.
Technická kontrola: Petr BEDNÁŘ podpis:	Vedoucí projektant: Petr BEDNÁŘ podpis:	podpis: Ošmera	ZNAKOM s.r.o., ZENGROVA 2694/4, 615 00 BRNO

Kraj:	VYSOČINA	Čís. zakázky:	24Z00559
Okres:	ŽĎÁR NAD SÁZAVOU	Čís. revize:	00
Investor:	Ředitelství silnic a dálnic s. p.	Datum:	05/2024
Akce:	I/37 OŘECHOV - OSOVÁ BÍTÝŠKA	Formát:	294x1175
		Měřítko:	1:1500
		Stupeň:	RDS
		Souprava:	
Příloha:	SITUACE DIO 1. ETAPA, FÁZE 2A / DETAIL OŘECHOV	Čís. přílohy:	1.2

DETAIL OŘECHOV

I/37
3m
Sv.
C4
Z2
ŘECHOV
IZ4b
A7a
E4 (800m)
B1
E13
MIMO VOZIDLA S POVOLENÍM STAVBY A BUS LINKOVÉ DOPRAVY
V5
SSZ
OŘECHOV
IZ4a
C14a "ZAŘAĎ SE DO KOLONY"
ZAŘAĎ SE DO KOLONY
MK
A12b
P4
B30
DZ "A11 fluo." DOČASNĚ ZRUŠIT
A11 fluo.
P2
E2b
DZ "IP6 fluo." DOČASNĚ ZRUŠIT
IP6 fluo.
B24b
B24a
MIMO VOZIDLA S POVOLENÍM STAVBY
ZASTÁVKA "OŘECHOV" DOPRAVNÍ OBLUŽNOST DOČASNĚ PŘEMÍSTĚNA
ZASTÁVKA "OŘECHOV, U LOMU"
IJ4b
Z3
SEMAFOROVÝ ÚSEK dl.=850m
VELKÉ MEZIŘÍČÍ
ZASTÁVKA "OŘECHOV"
III/03719
13t
JEDINÉ VOZIDLO 30t
9,7t
4,2 m
03719-4
03719-3
B13
B14
B16
EČM
P3
A15
70
VYŠOVICE
B20a
IZ4b

LEGENDA:

A15	PŘECHODNÉ DOPRAVNÍ ZNAČENÍ	🟥	PRACOVNÍ MÍSTO
IP4	STÁVAJÍCÍ DOPRAVNÍ ZNAČENÍ	MIMO VOZIDLA S POVOLENÍM STAVBY	TEXT DODATKOVÉ TABULKY
IP4	STÁVAJÍCÍ DOPRAVNÍ ZNAČENÍ DOČASNĚ ZRUŠENÉ		

POZNÁMKA:

- Umístění přechodného dopravního značení dle TP č.66 (Zásady pro označování pracovních míst na pozemních komunikacích)
- Stávající dopravní značení v rozporu s přechodnou úpravou provozu bude zneplatněno škrtnutím nebo zakryto.
- V případě zásahu do vozovky - do konečné úpravy povrchu při provozu bude obousměrně umístěno dopravní značení A7a

PŘEHLEDOVÁ MAPA:

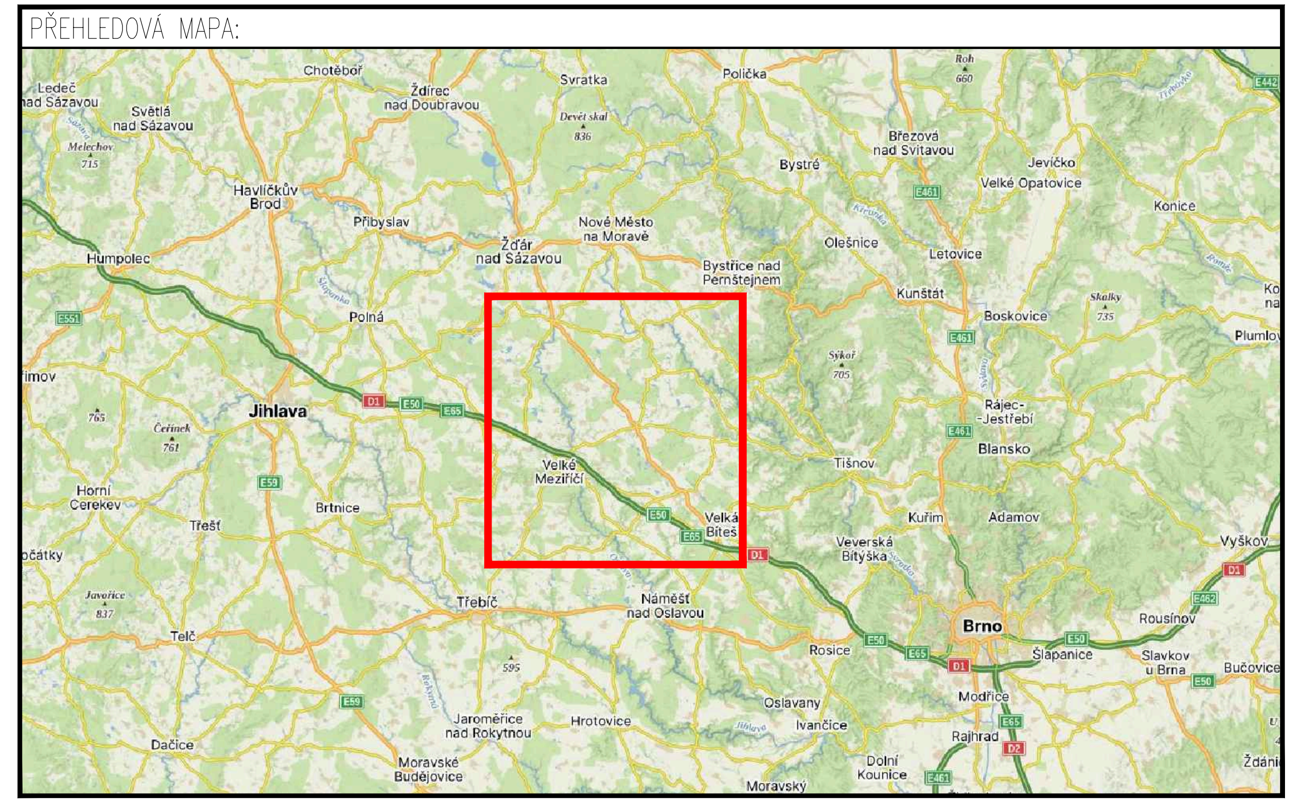
Ledeč nad Sázavou
Chotěboř
Ždírec nad Doubravou
Svratka
Polička
Roh 660
E442
Jihlava
Brno

ZNAKOM s.r.o. – ZENGROVA 2694/4, 615 00 BRNO, TEL. 602 593 383, ZNAKOM@ZNAKOM.CZ, (PRACOVIŠTĚ: RYBNÍČEK 12, 602 00 BRNO)

Vypracoval: Karel HANÁK podpis:	Zodpovědný projektant: Karel HANÁK podpis:	Ředitel: Petr OŠMERA mob: 725 015 243	ZNAKOM s.r.o.
Technická kontrola: Petr BEDNÁŘ podpis:	Vedoucí projektant: Petr BEDNÁŘ podpis:	podpis: Ošmera	ZNAKOM s.r.o., ZENGROVA 2694/4, 615 00 BRNO

Kraj:	VYSOČINA	Čís. zakázky:	24Z00559
Okres:	ŽĎÁR NAD SÁZAVOU	Čís. revize:	00
Investor:	Ředitelství silnic a dálnic s. p.	Datum:	05/2024
Akce:	I/37 OŘECHOV - OSOVÁ BÍTÝŠKA	Formát:	294x1175
		Měřítko:	1:1500
		Stupeň: RDS	Souprava:
Příloha:	SITUACE DIO 1. ETAPA, FÁZE 2B / DETAIL OŘECHOV	Čís. přílohy: 1.3	

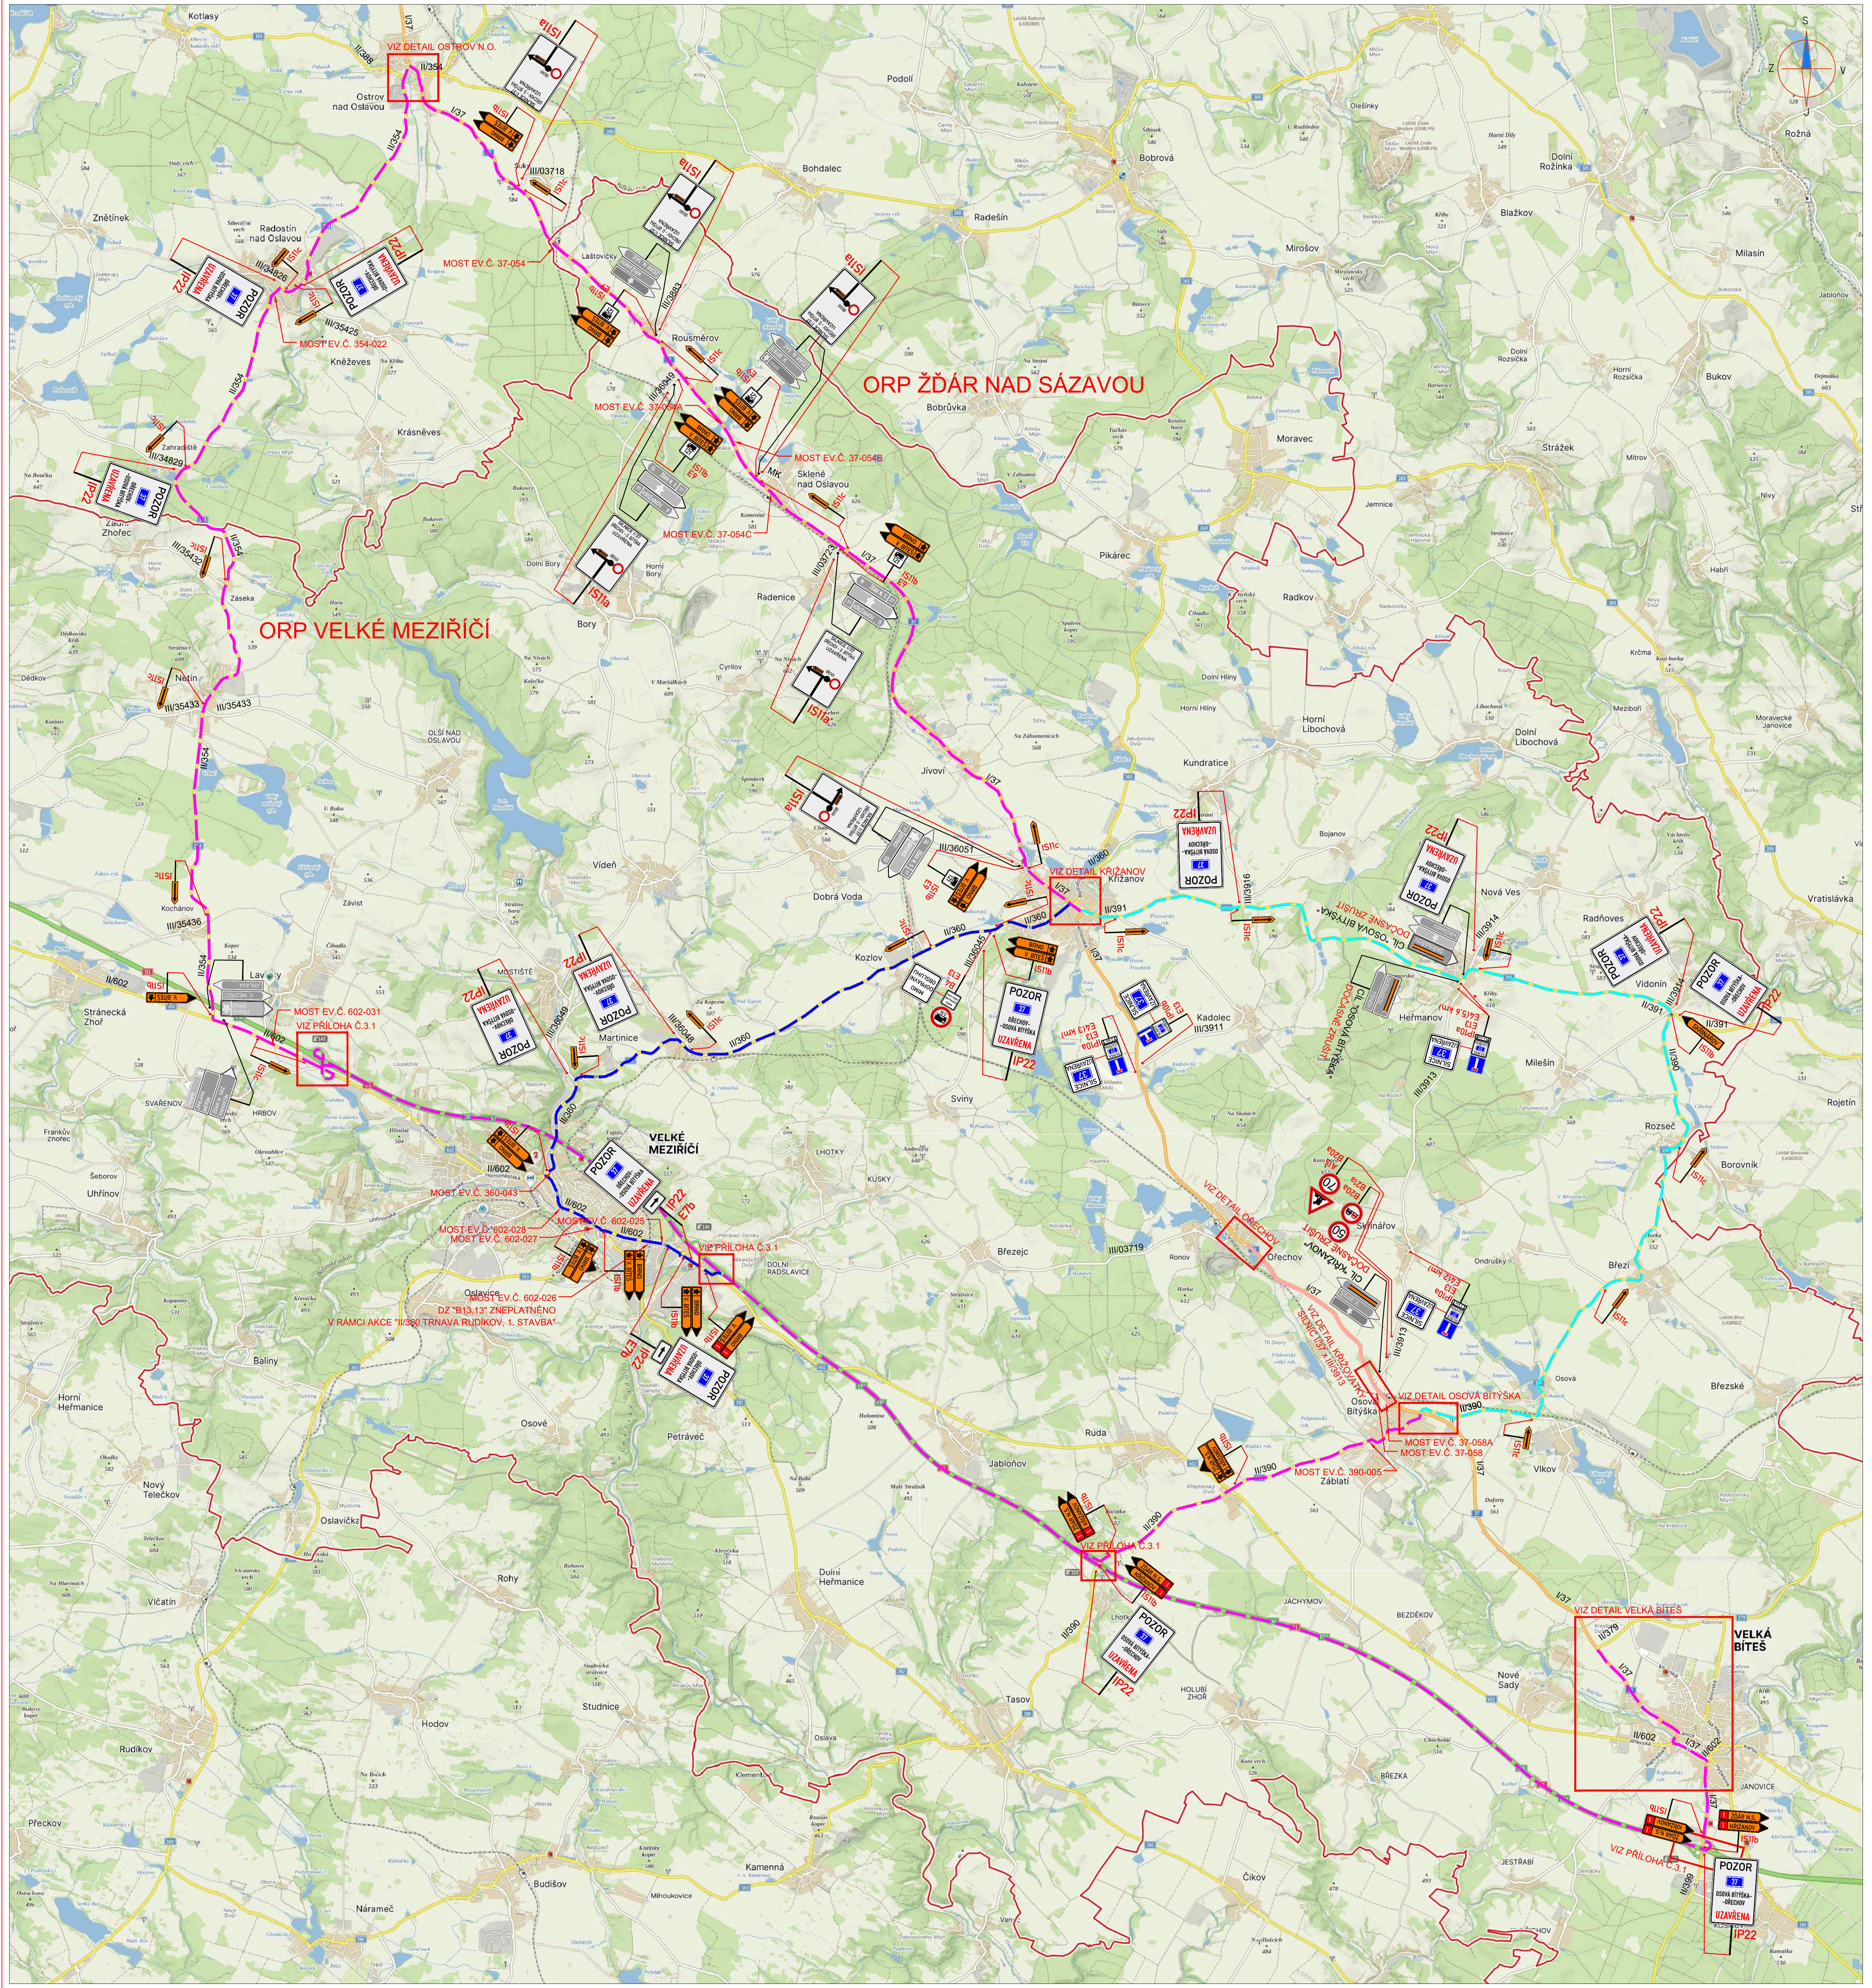
ORP ŽĎÁR NAD SÁZAVOU
ORP VELKÉ MEZIŘÍČÍ
VIZ DETAIL OSTROV N.O.
VIZ DETAIL KŘIŽANOV
VIZ DETAIL OSOVÁ BÍTÝŠKA
VIZ DETAIL VELKÁ BÍTEŠ
VELKÉ MEZIŘÍČÍ
VELKÁ BÍTEŠ
POZOR
IP22
Z2d

DETAIL VELKÁ BÍTEŠ

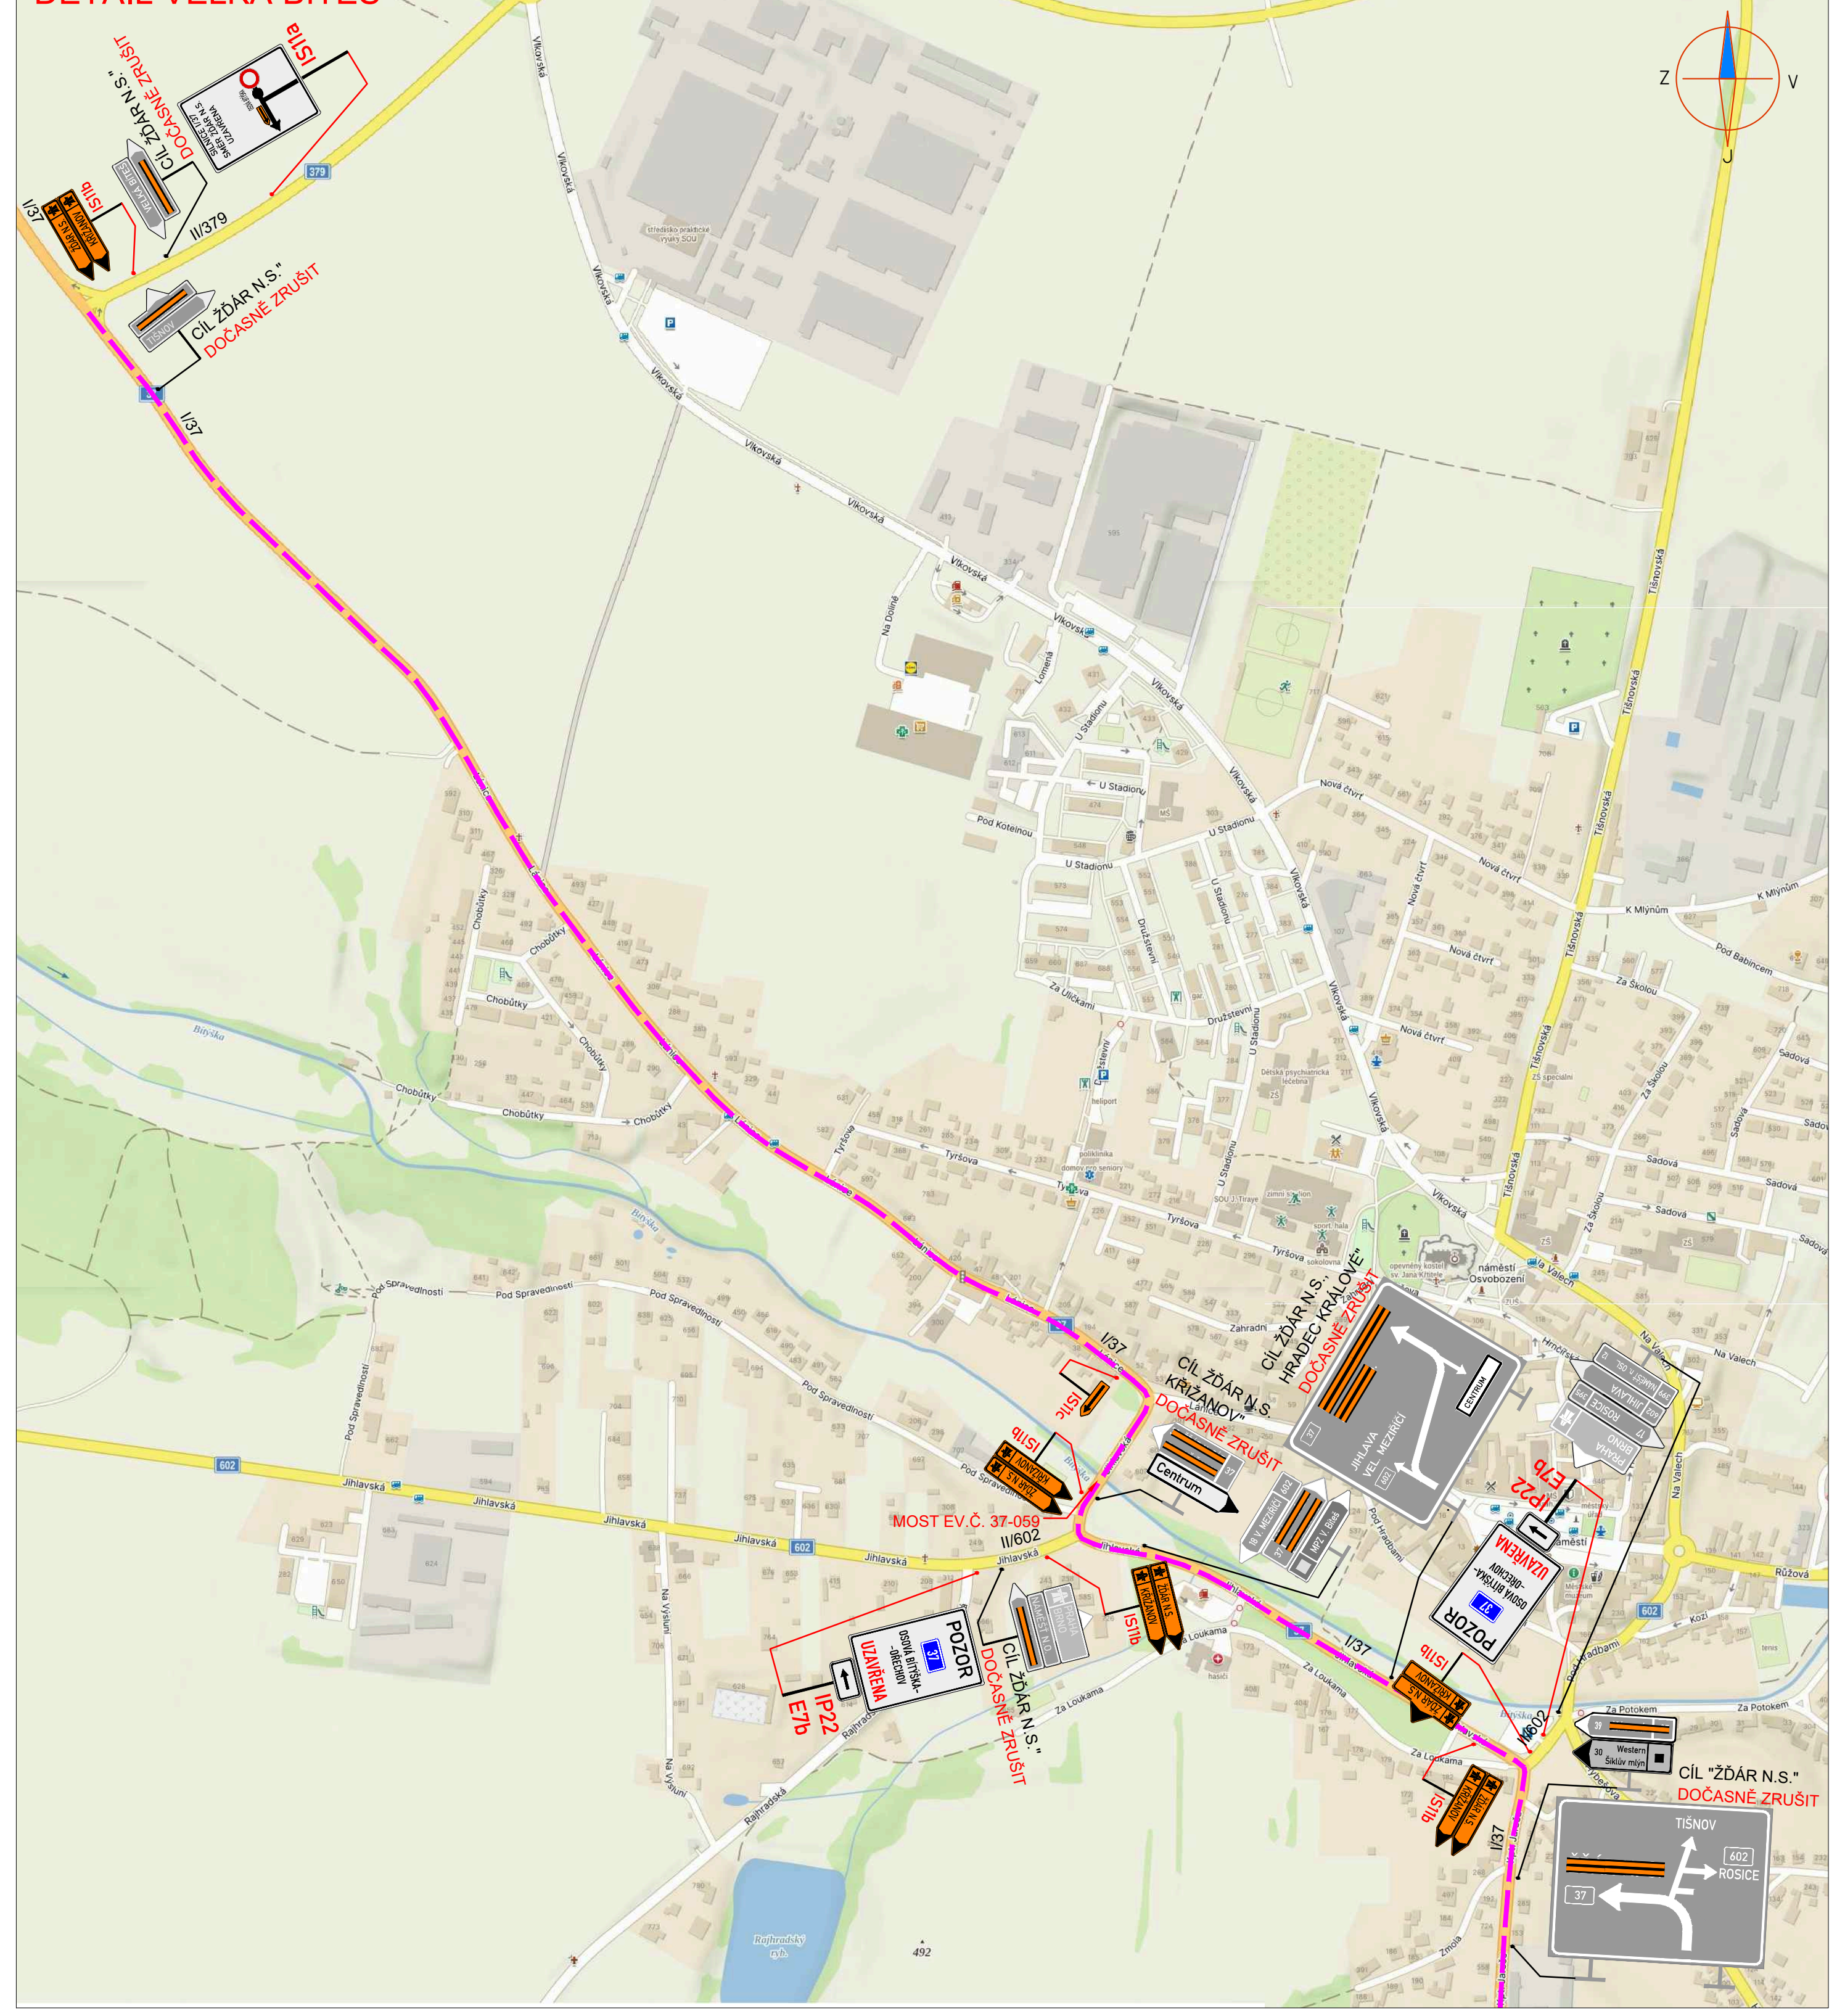
CÍL "ŽĎÁR N.S." DOČASNĚ ZRUŠIT
MOST EV.Č. 37-059
IS11a
IP22

DETAIL OSOVÁ BÍTÝŠKA

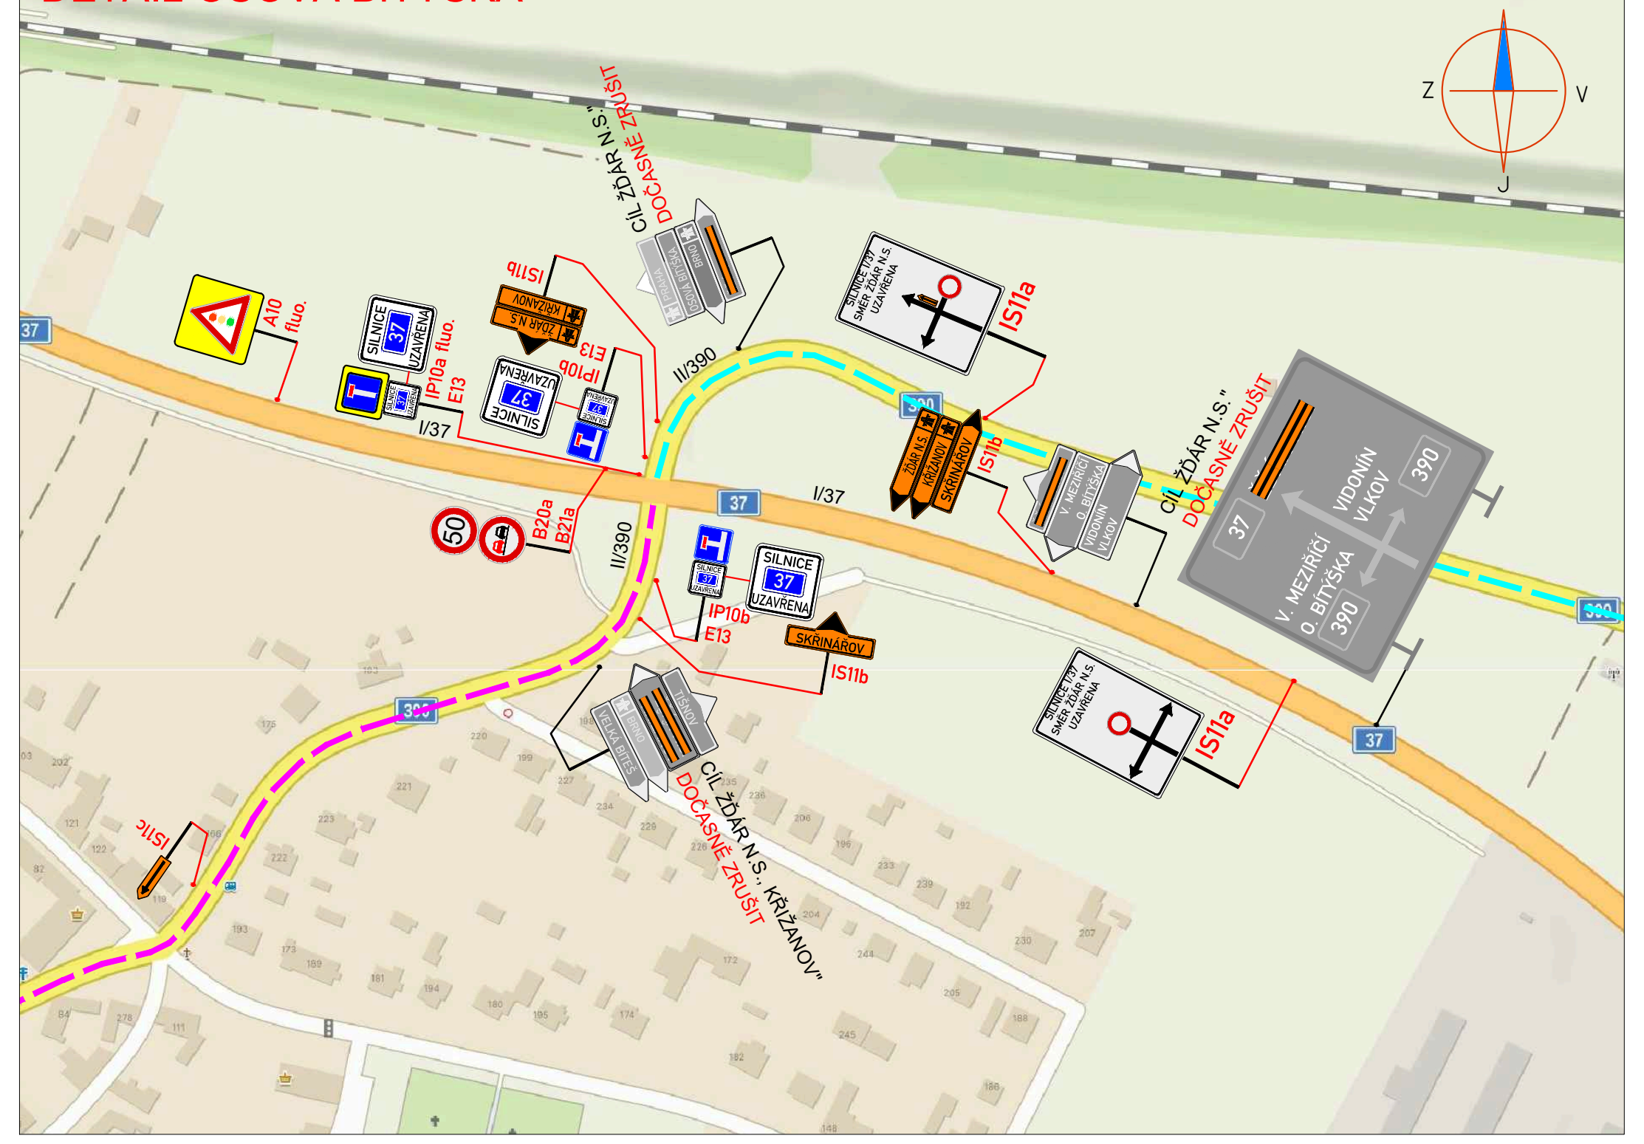
IS11a
IS11b
I/37

DETAIL OSTROV NAD OSLAVOU

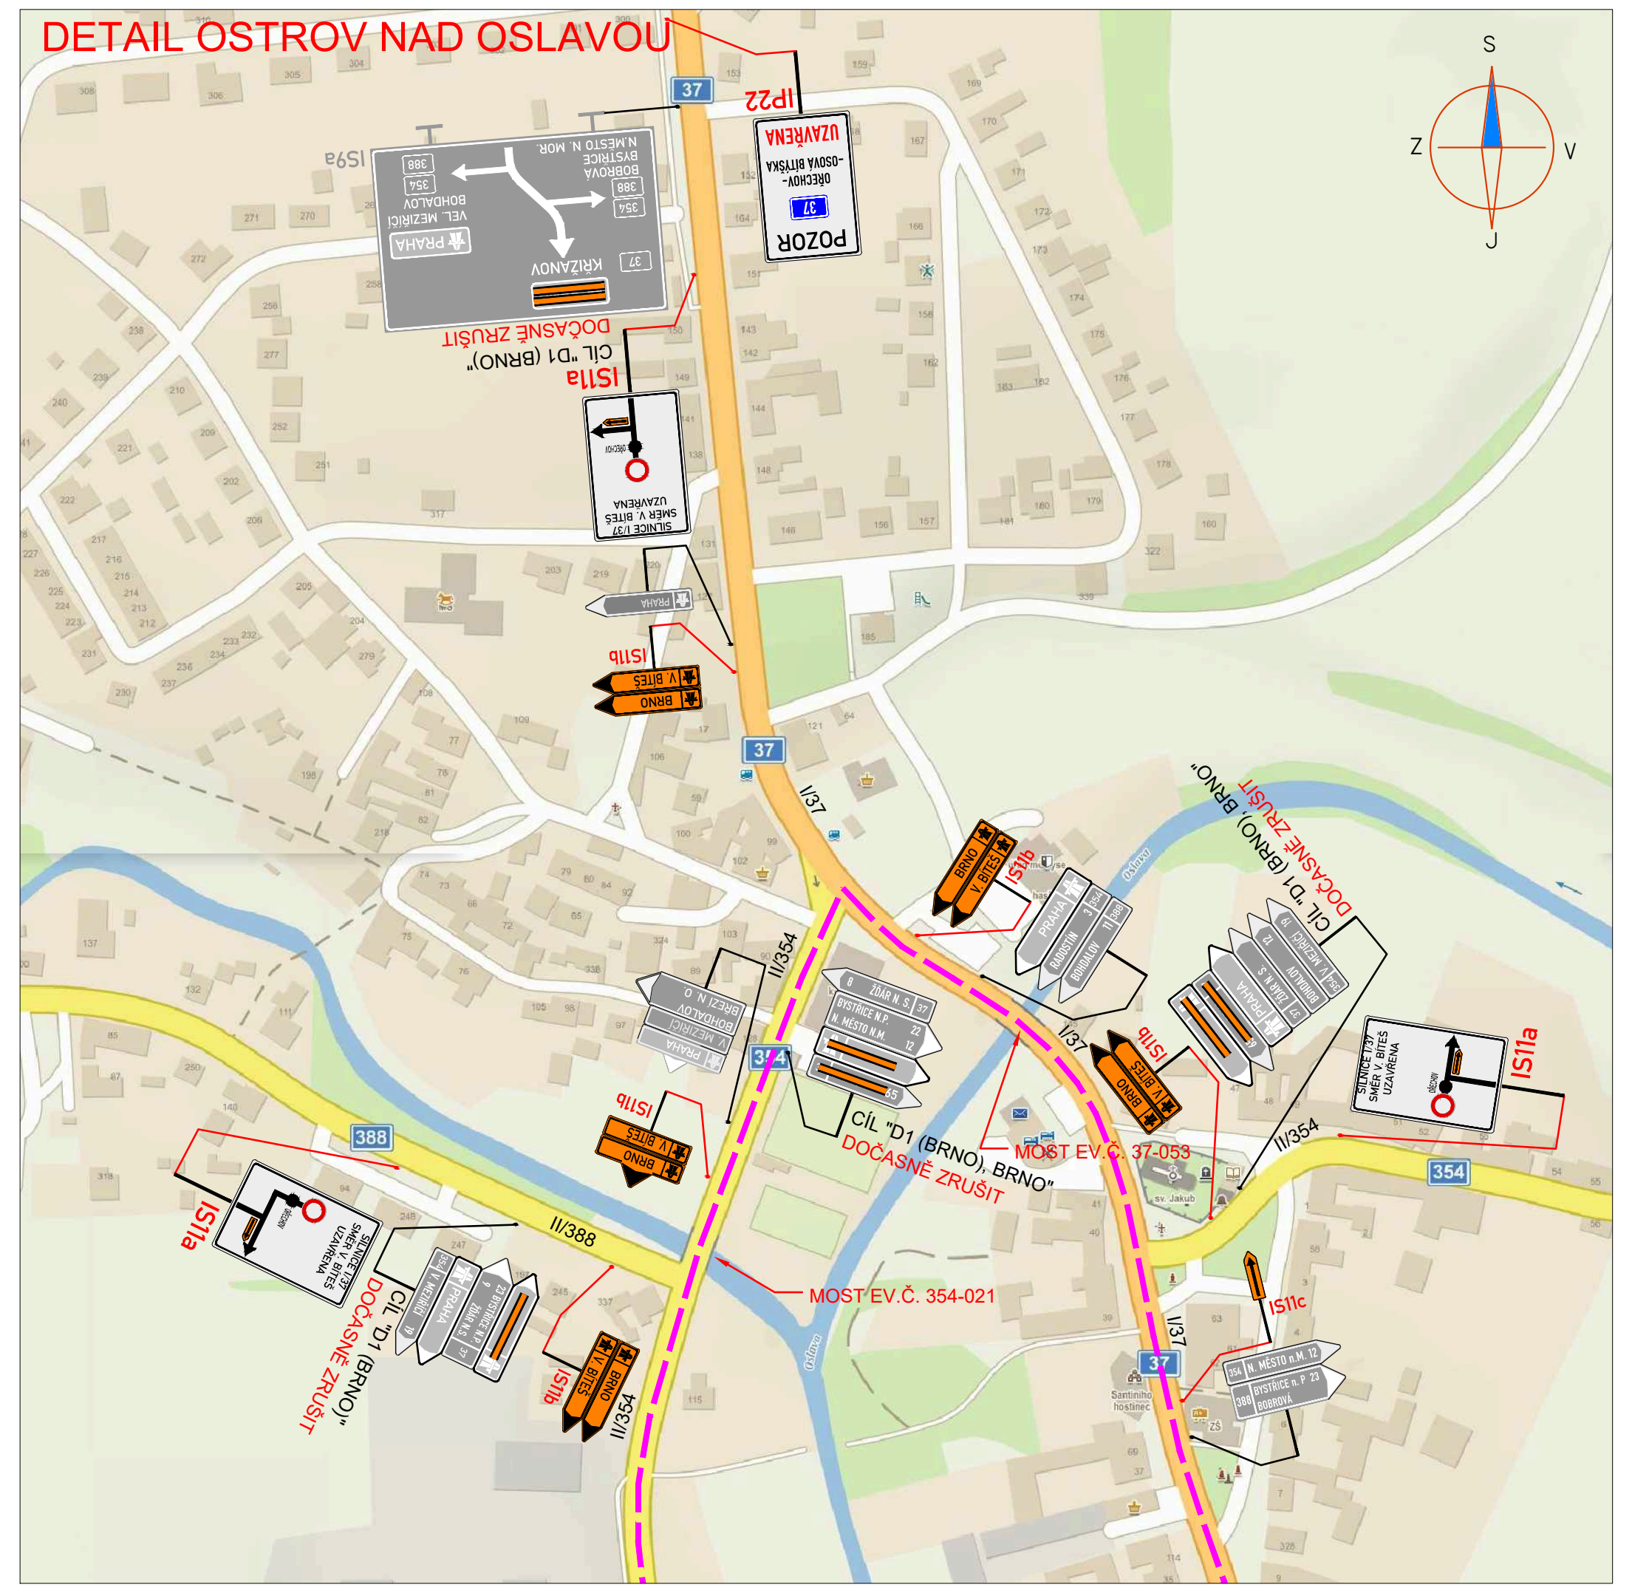
Z2d
IS11a
MOST EV.Č. 354-021
DOČASNĚ ZRUŠIT

DETAIL KŘIŽANOV

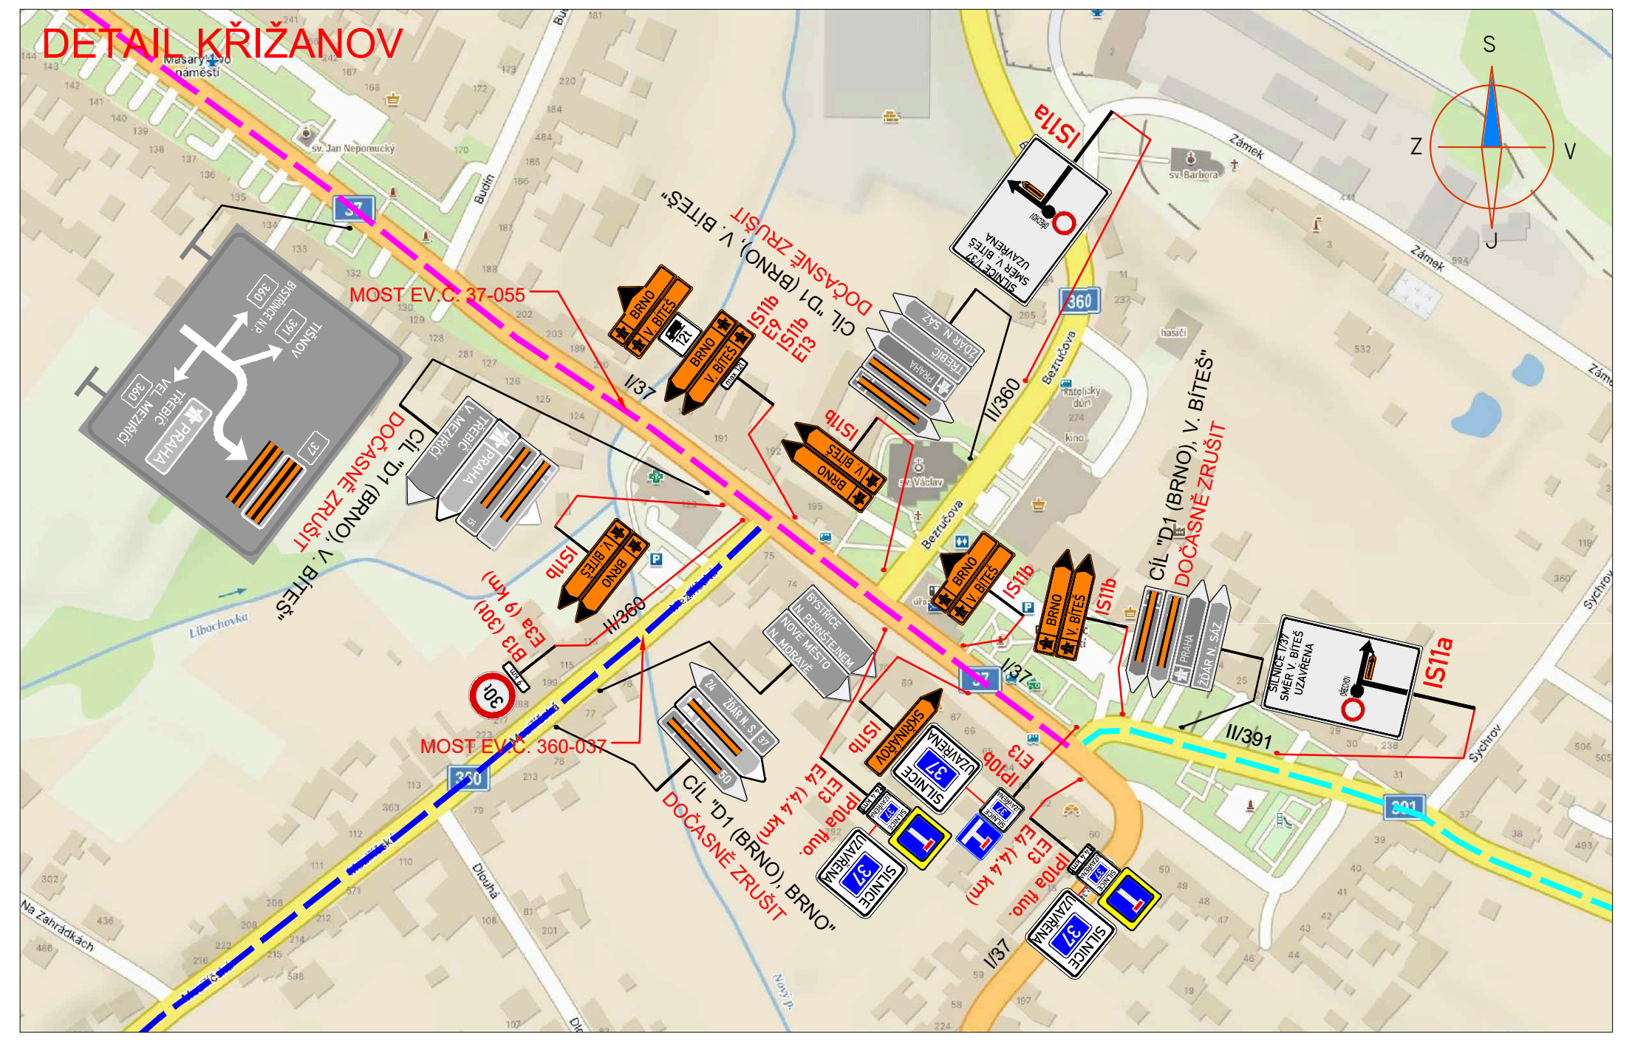
MOST EV.Č. 37-055
IS11a
DOČASNĚ ZRUŠIT

SEZNAM MOSTŮ NA OBJÍZDNÉ TRASE

číslo silnice	-	mostu	staničení	Vn (t)	Vr (t)	Ve (t)	max. nápr. tlak (t)
37	-	053	118,683	50,5	112	240	18,6
37	-	054	121,849	29,0	60	196	
37	-	054a	125,084	32,0	80	96	20,0
37	-	054b	125,467	32,0	80	196	20,0
37	-	054c	126,270	32,0	80	196	20,0
37	-	055	133,651	32,0	80	196	0,0
37	-	058	141,899	32,0	64	193	
37	-	058a	142,069	32,0	80	180	20,0
37	-	059	0,000	32,0	80	196	24,0
354	-	021	48,929	32,0	60	100	12,0
354	-	022	52,696	32,0	80	196	
360	-	037	97,235	32,0	80	196	24,0
360	-	043	105,920	14,0	30	0	10,5
390	-	005	17,271	32,0	52	87	12,0
602	-	025	46,381	32,0	63	106	24,0
602	-	026	46,604	34,0	41	69	15,4
602	-	027	47,287	32,0	50	85	24,0
602	-	028	47,871	32,0	80	180	
602	-	031	52,492	32,0	80	196	24,0

LEGENDA:

⚠ A15	PŘECHODNÉ DOPRAVNÍ ZNAČENÍ	🟥	PRACOVNÍ MÍSTO
IP4	STÁVAJÍCÍ DOPRAVNÍ ZNAČENÍ	MIMO VOZIDLA S POVOLENÍM STAVBY	TEXT DODATKOVÉ TABULKY
✗ IP4	STÁVAJÍCÍ DOPRAVNÍ ZNAČENÍ DOČASNĚ ZRUŠENÉ	▬ ▬	OBOUSMĚRNÁ OBJÍZDNÁ TRASA PRO VEŠKERÝ PROVOZ
▬ ▬	LOKÁLNÍ OBOUSMĚRNÁ OBJÍZDNÁ TRASA PRO VEŠKERÝ PROVOZ VE SMĚRU OBCE SKŘINÁŘOV	▬ ▬	JEDNOSMĚRNÁ OBJÍZDNÁ TRASA PRO VOZIDLA DO 12t

POZNÁMKA:
- Umístění přechodného dopravního značení dle TP č.66 (Zásady pro označování pracovních míst na pozemních komunikacích)
- Stávající dopravní značení v rozporu s přechodnou úpravou provozu bude zneplatněno škrtnutím nebo zakryto.
- V případě zásahu do vozovky - do konečné úpravy povrchu při provozu bude obousměrně umístěno dopravní značení A7a

PŘEHLEDOVÁ MAPA:

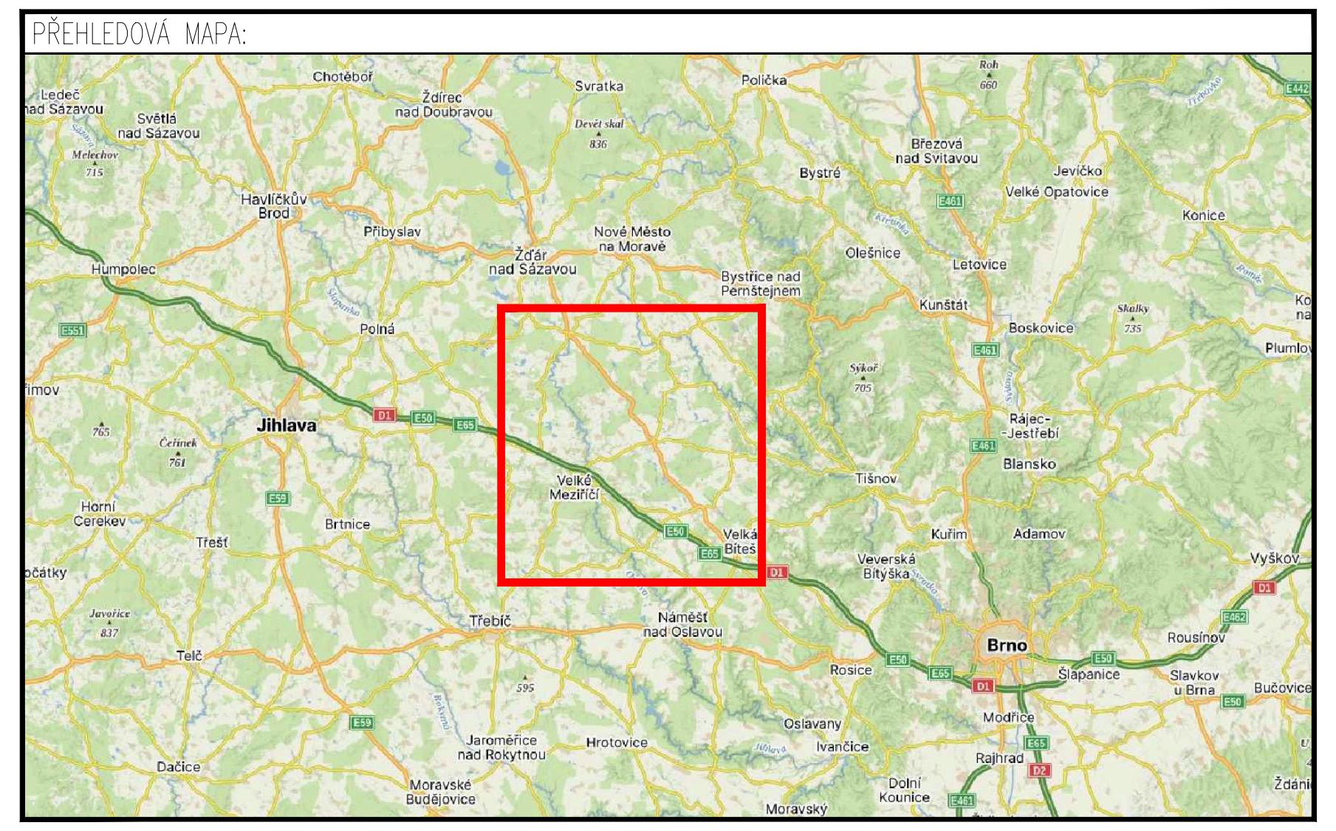

ZNAKOM s.r.o. – ZENGROVA 2694/4, 615 00 BRNO, TEL. 602 593 383, ZNAKOM@ZNAKOM.CZ, (PRACOVIŠTĚ: RYBNÍČEK 12, 602 00 BRNO)

Vypracoval: Karel HANÁK podpis:	Zodpovědný projektant: Karel HANÁK podpis:	Ředitel: Petr OŠMERA mob: 725 015 243	ZNAKOM s.r.o.
Technická kontrola: Petr BEDNÁŘ podpis:	Vedoucí projektant: Petr BEDNÁŘ podpis:	podpis: Ošmera	ZNAKOM s.r.o., ZENGROVA 2694/4, 615 00 BRNO

Kraj:	VYSOČINA	Čís. zakázky:	24Z00559
Okres:	ŽĎÁR NAD SÁZAVOU	Čís. revize:	01
Investor:	Ředitelství silnic a dálnic s. p.	Datum:	05/2024
Akce:	I/37 OŘECHOV - OSOVÁ BÍTÝŠKA	Formát:	594x1300
		Měřítko:	1:1500
		Stupeň: RDS	Souprava:
Příloha:	SITUACE DIO 2. ETAPA / OBJÍZDNÁ TRASA NA SILNICÍCH NIŽŠÍCH TŘÍD	Čís. přílohy: 2.0	

DETAIL OŘECHOV

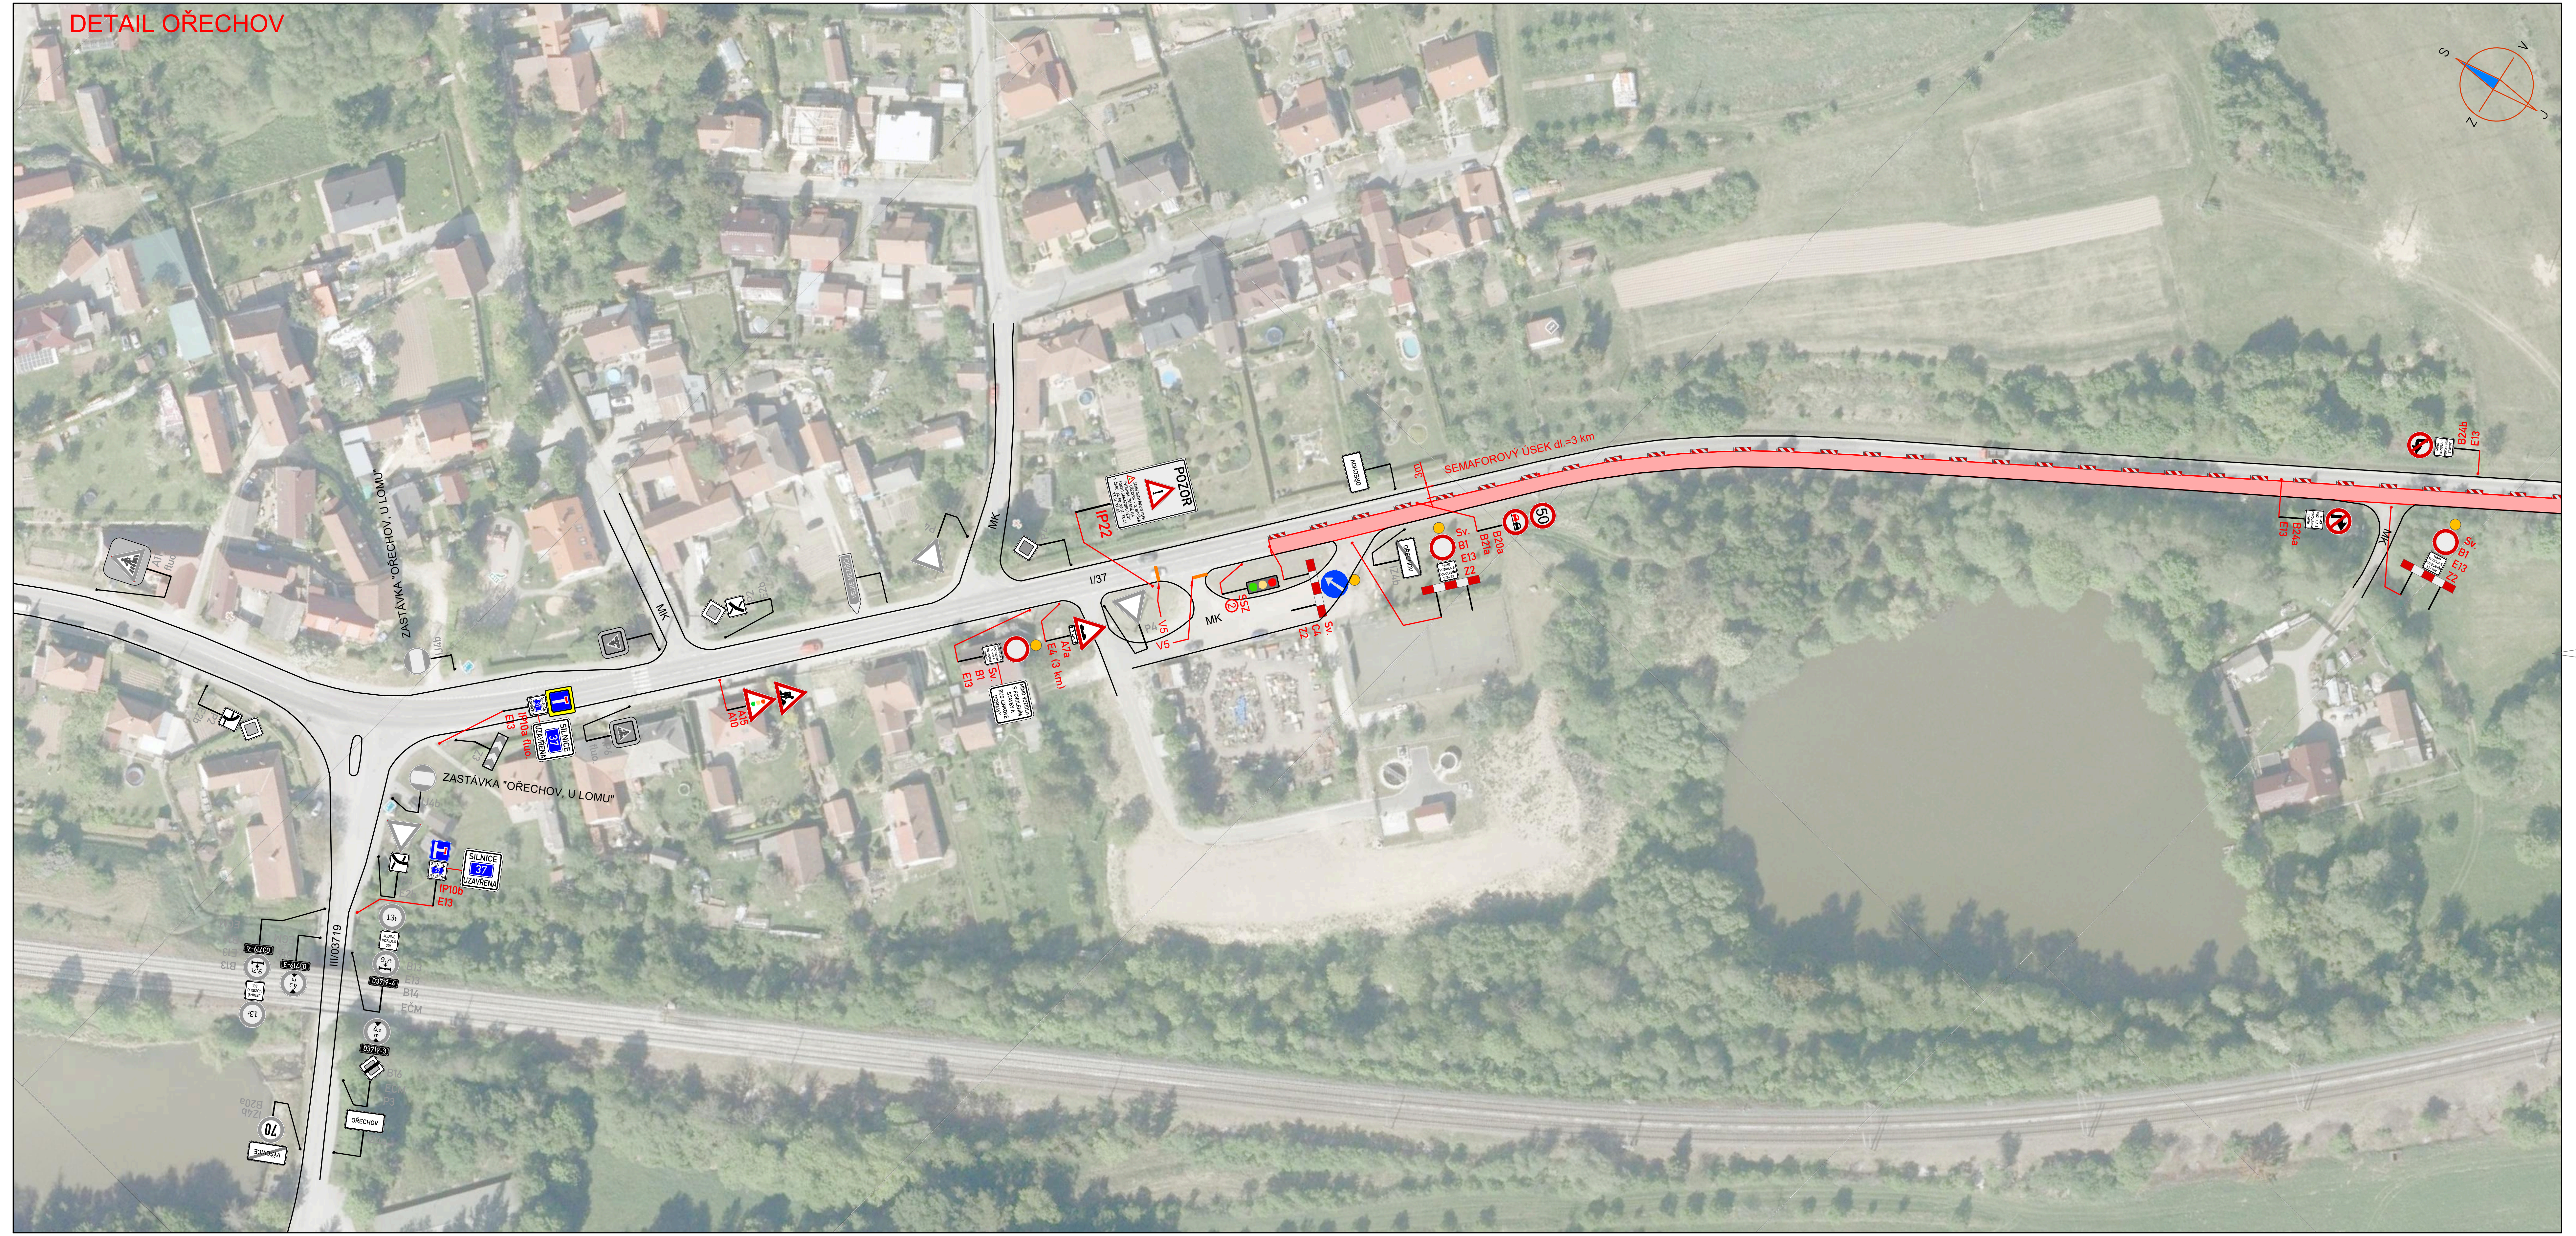
SEMAFOROVÝ ÚSEK dl.=3 km
I/37
MK
III/03719
ZASTÁVKA "OŘECHOV, U LOMU"
POZOR
IP22
SILNICE 37 UZAVŘENA
IP10a fluo.
IP10b
E13
A15
A10
Sv.
B1
A7a
E4 (3 km)
MIMO VOZIDLA S POVOLENÍM STAVBY A BUS LINKOVÉ DOPRAVY
V5
P4
SSZ
C4
Z2
B20a
B21a
50
B24a
B24b
3m

DETAIL KŘIŽ. SILNIC I/37 x III/3913

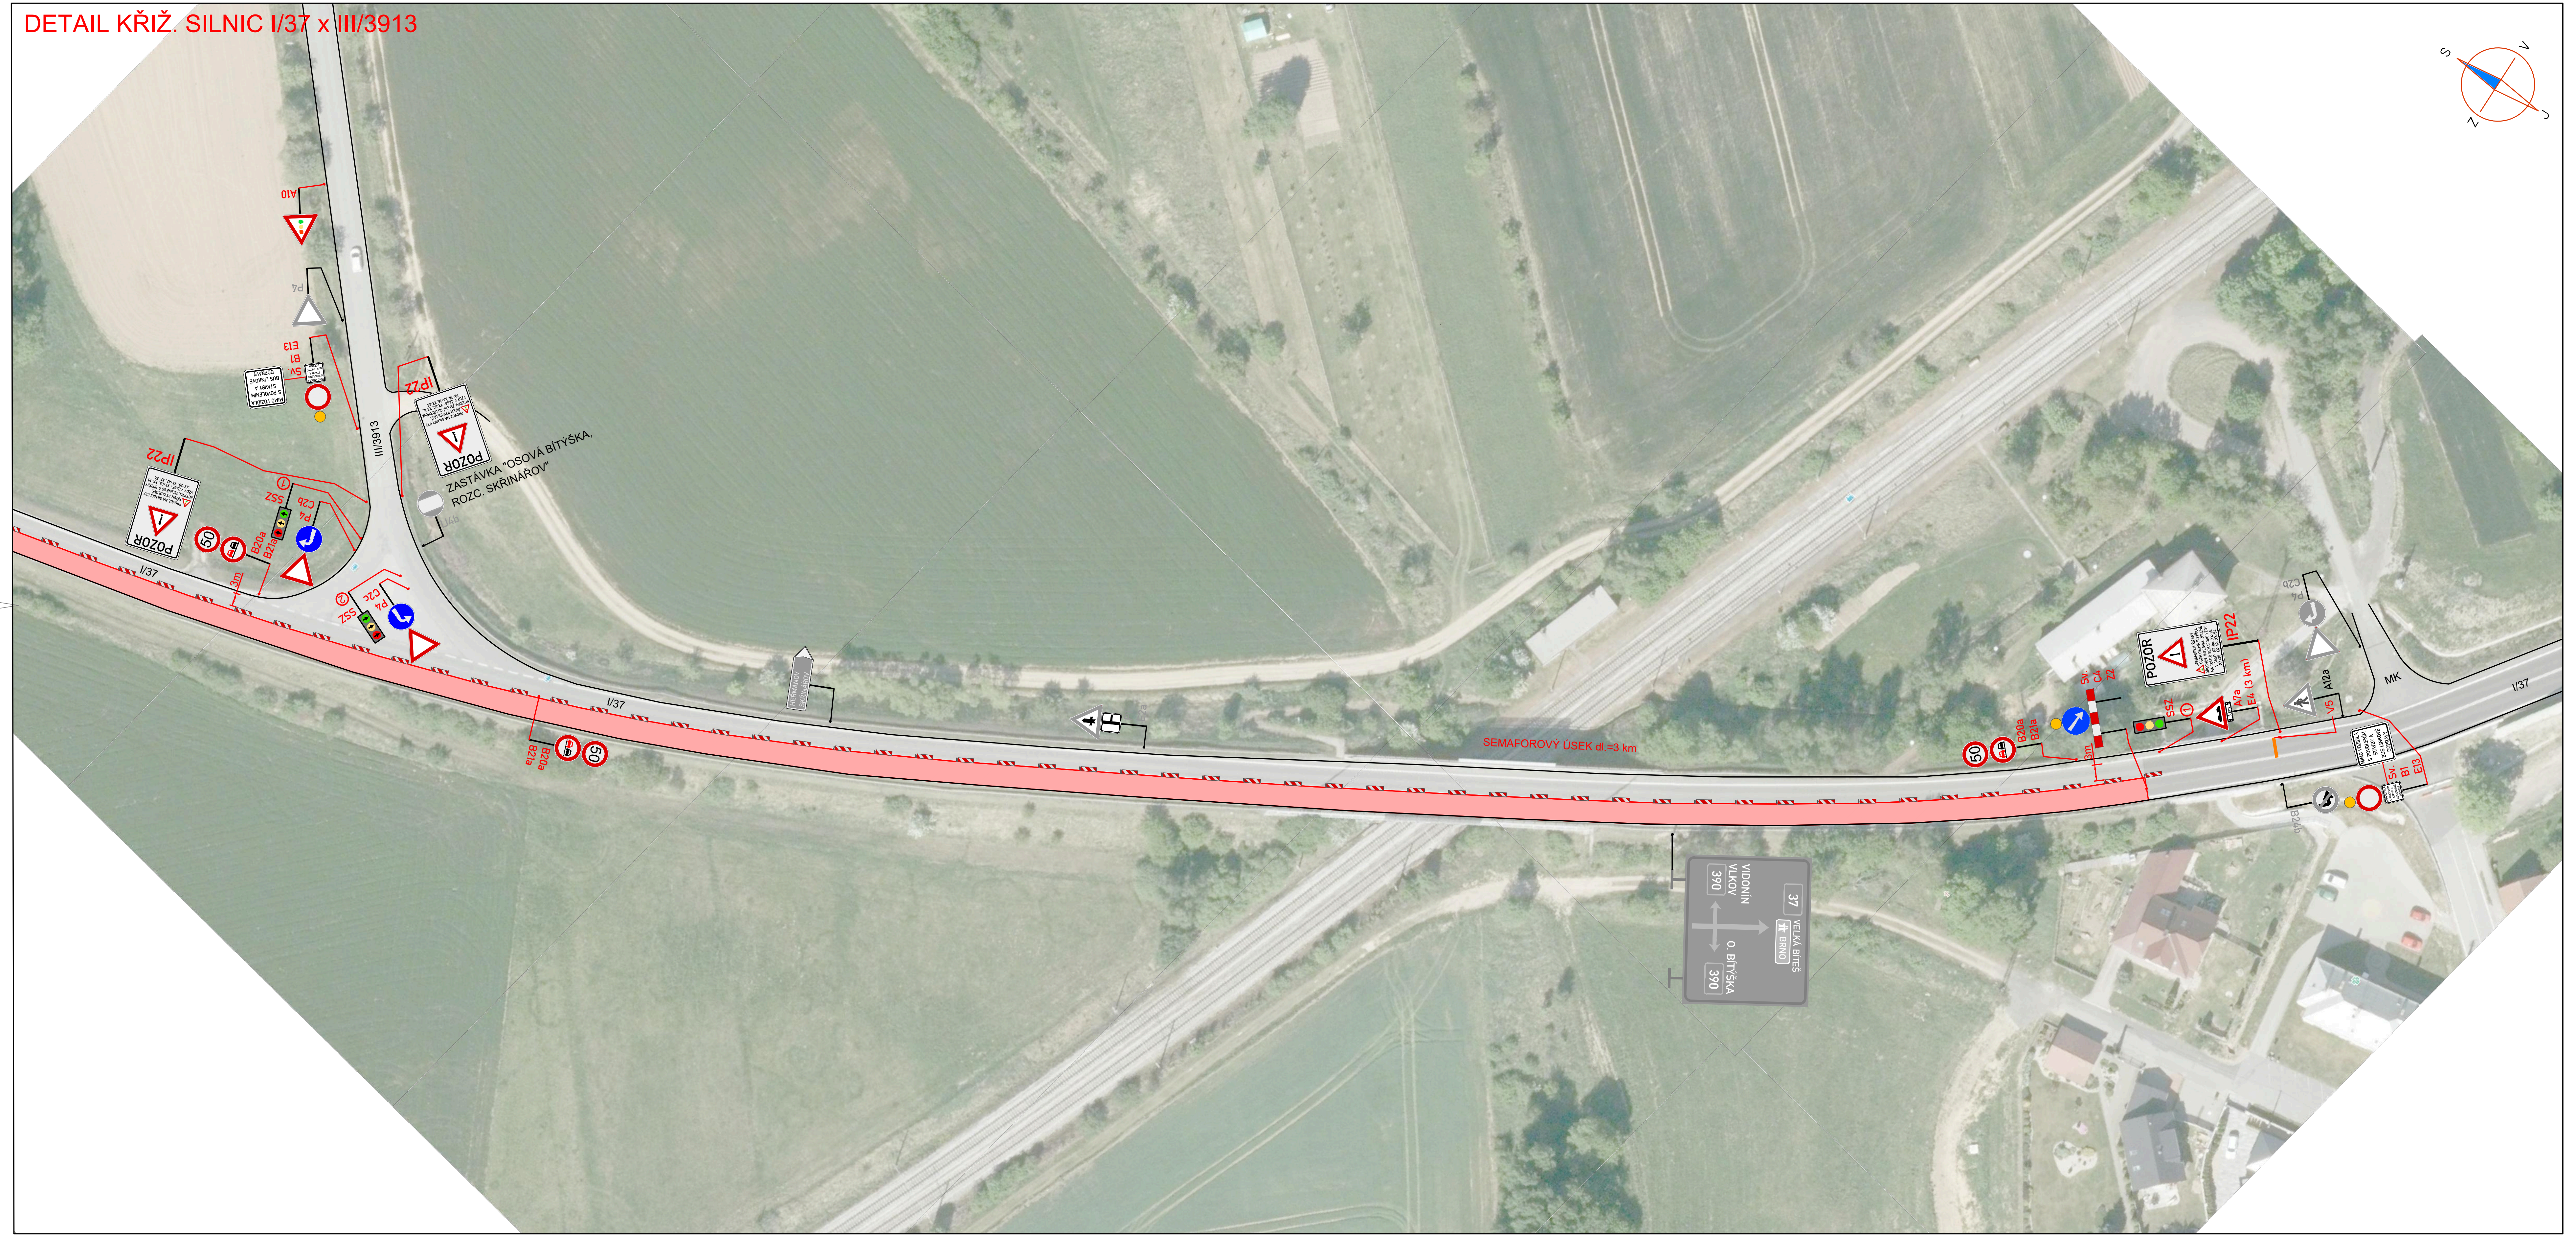
SEMAFOROVÝ ÚSEK dl.=3 km
I/37
III/3913
MK
ZASTÁVKA "OSOVÁ BÍTÝŠKA, ROZC. SKŘINÁŘOV"
POZOR
IP22
SSZ
C2b
C2c
P4
B20a
B21a
50
Sv.
B1
E13
C4
Z2
A7a
E4 (3 km)
A12a
V5
B24b
MIMO VOZIDLA S POVOLENÍM STAVBY A BUS LINKOVÉ DOPRAVY
HEŘMANOV SKŘINÁŘOV
VIDONÍN VLKOV 390
37
3m

LEGENDA:

A15	PŘECHODNÉ DOPRAVNÍ ZNAČENÍ	
IP4	STÁVAJÍCÍ DOPRAVNÍ ZNAČENÍ	
IP4	STÁVAJÍCÍ DOPRAVNÍ ZNAČENÍ DOČASNĚ ZRUŠENÉ	
🟥	PRACOVNÍ MÍSTO	
MIMO VOZIDLA S POVOLENÍM STAVBY	TEXT DODATKOVÉ TABULKY	

POZNÁMKA:

- *Umístění přechodného dopravního značení dle TP č.66 (Zásady pro označování pracovních míst na pozemních komunikacích)*
- *Stávající dopravní značení v rozporu s přechodnou úpravou provozu bude zneplatněno škrtnutím nebo zakryto.*
- *V případě zásahu do vozovky - do konečné úpravy povrchu při provozu bude obousměrně umístěno dopravní značení A7a*

PŘEHLEDOVÁ MAPA:

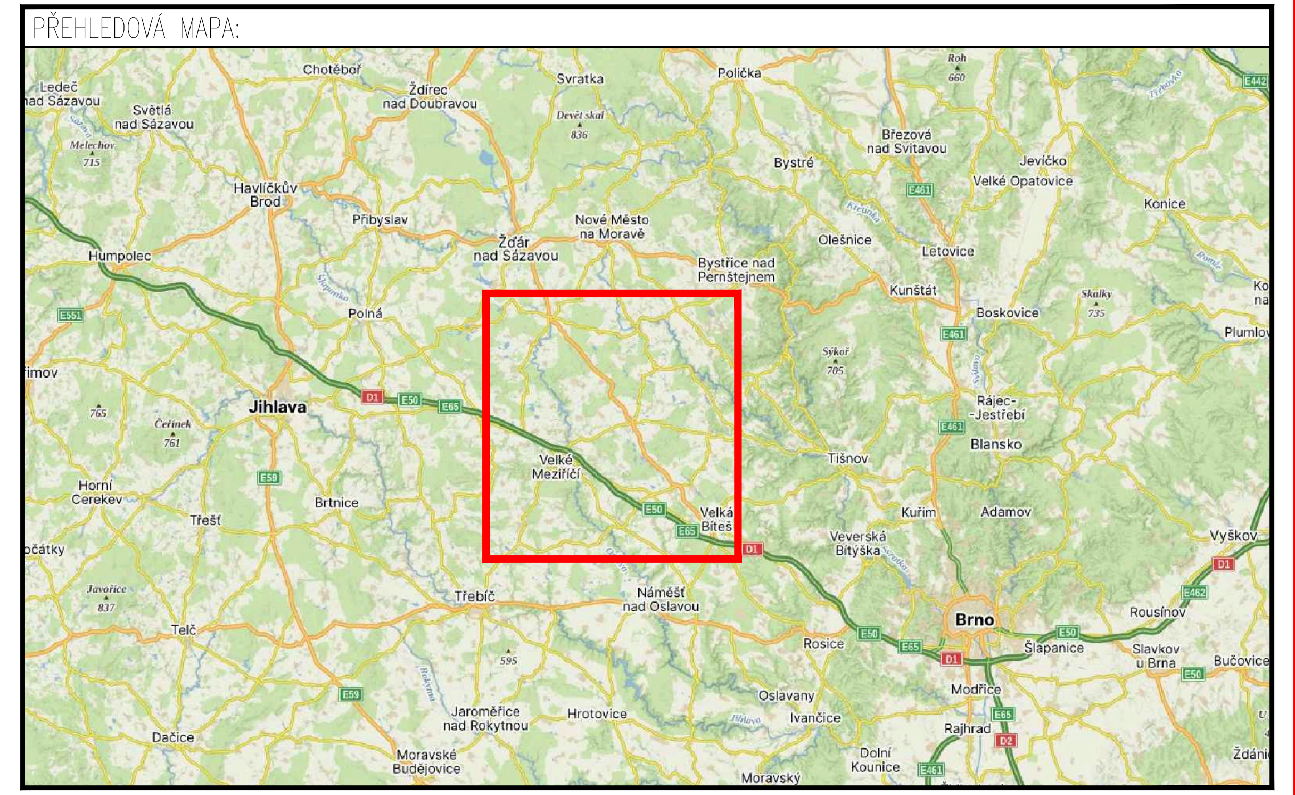

ZNAKOM s.r.o. – ZENGROVA 2694/4, 615 00 BRNO, TEL. 602 593 383, ZNAKOM@ZNAKOM.CZ, (PRACOVIŠTĚ: RYBNÍČEK 12, 602 00 BRNO)

Vypracoval: Karel HANÁK podpis:	Zodpovědný projektant: Karel HANÁK podpis:	Ředitel: Petr OŠMERA mob: 725 015 243
Technická kontrola: Petr BEDNÁŘ podpis:	Vedoucí projektant: Petr BEDNÁŘ podpis:	podpis: Ošmera

ZNAKOM s.r.o., ZENGROVA 2694/4, 615 00 BRNO

Kraj:	VYSOČINA	Čís. zakázky:	24Z00559
Okres:	ŽĎÁR NAD SÁZAVOU	Čís. revize:	00
Investor:	Ředitelství silnic a dálnic s. p.	Datum:	05/2024
Akce:	I/37 OŘECHOV - OSOVÁ BÍTÝŠKA	Formát:	294x1400
		Měřítko:	1:1500
		Stupeň:	RDS
		Souprava:	
Příloha:	SITUACE DIO 2. ETAPA, FÁZE 1 / DETAIL OŘECHOV, KŘIŽ. SILNIC I/37xIII/3913	Čís. přílohy:	2.1

DETAIL OŘECHOV

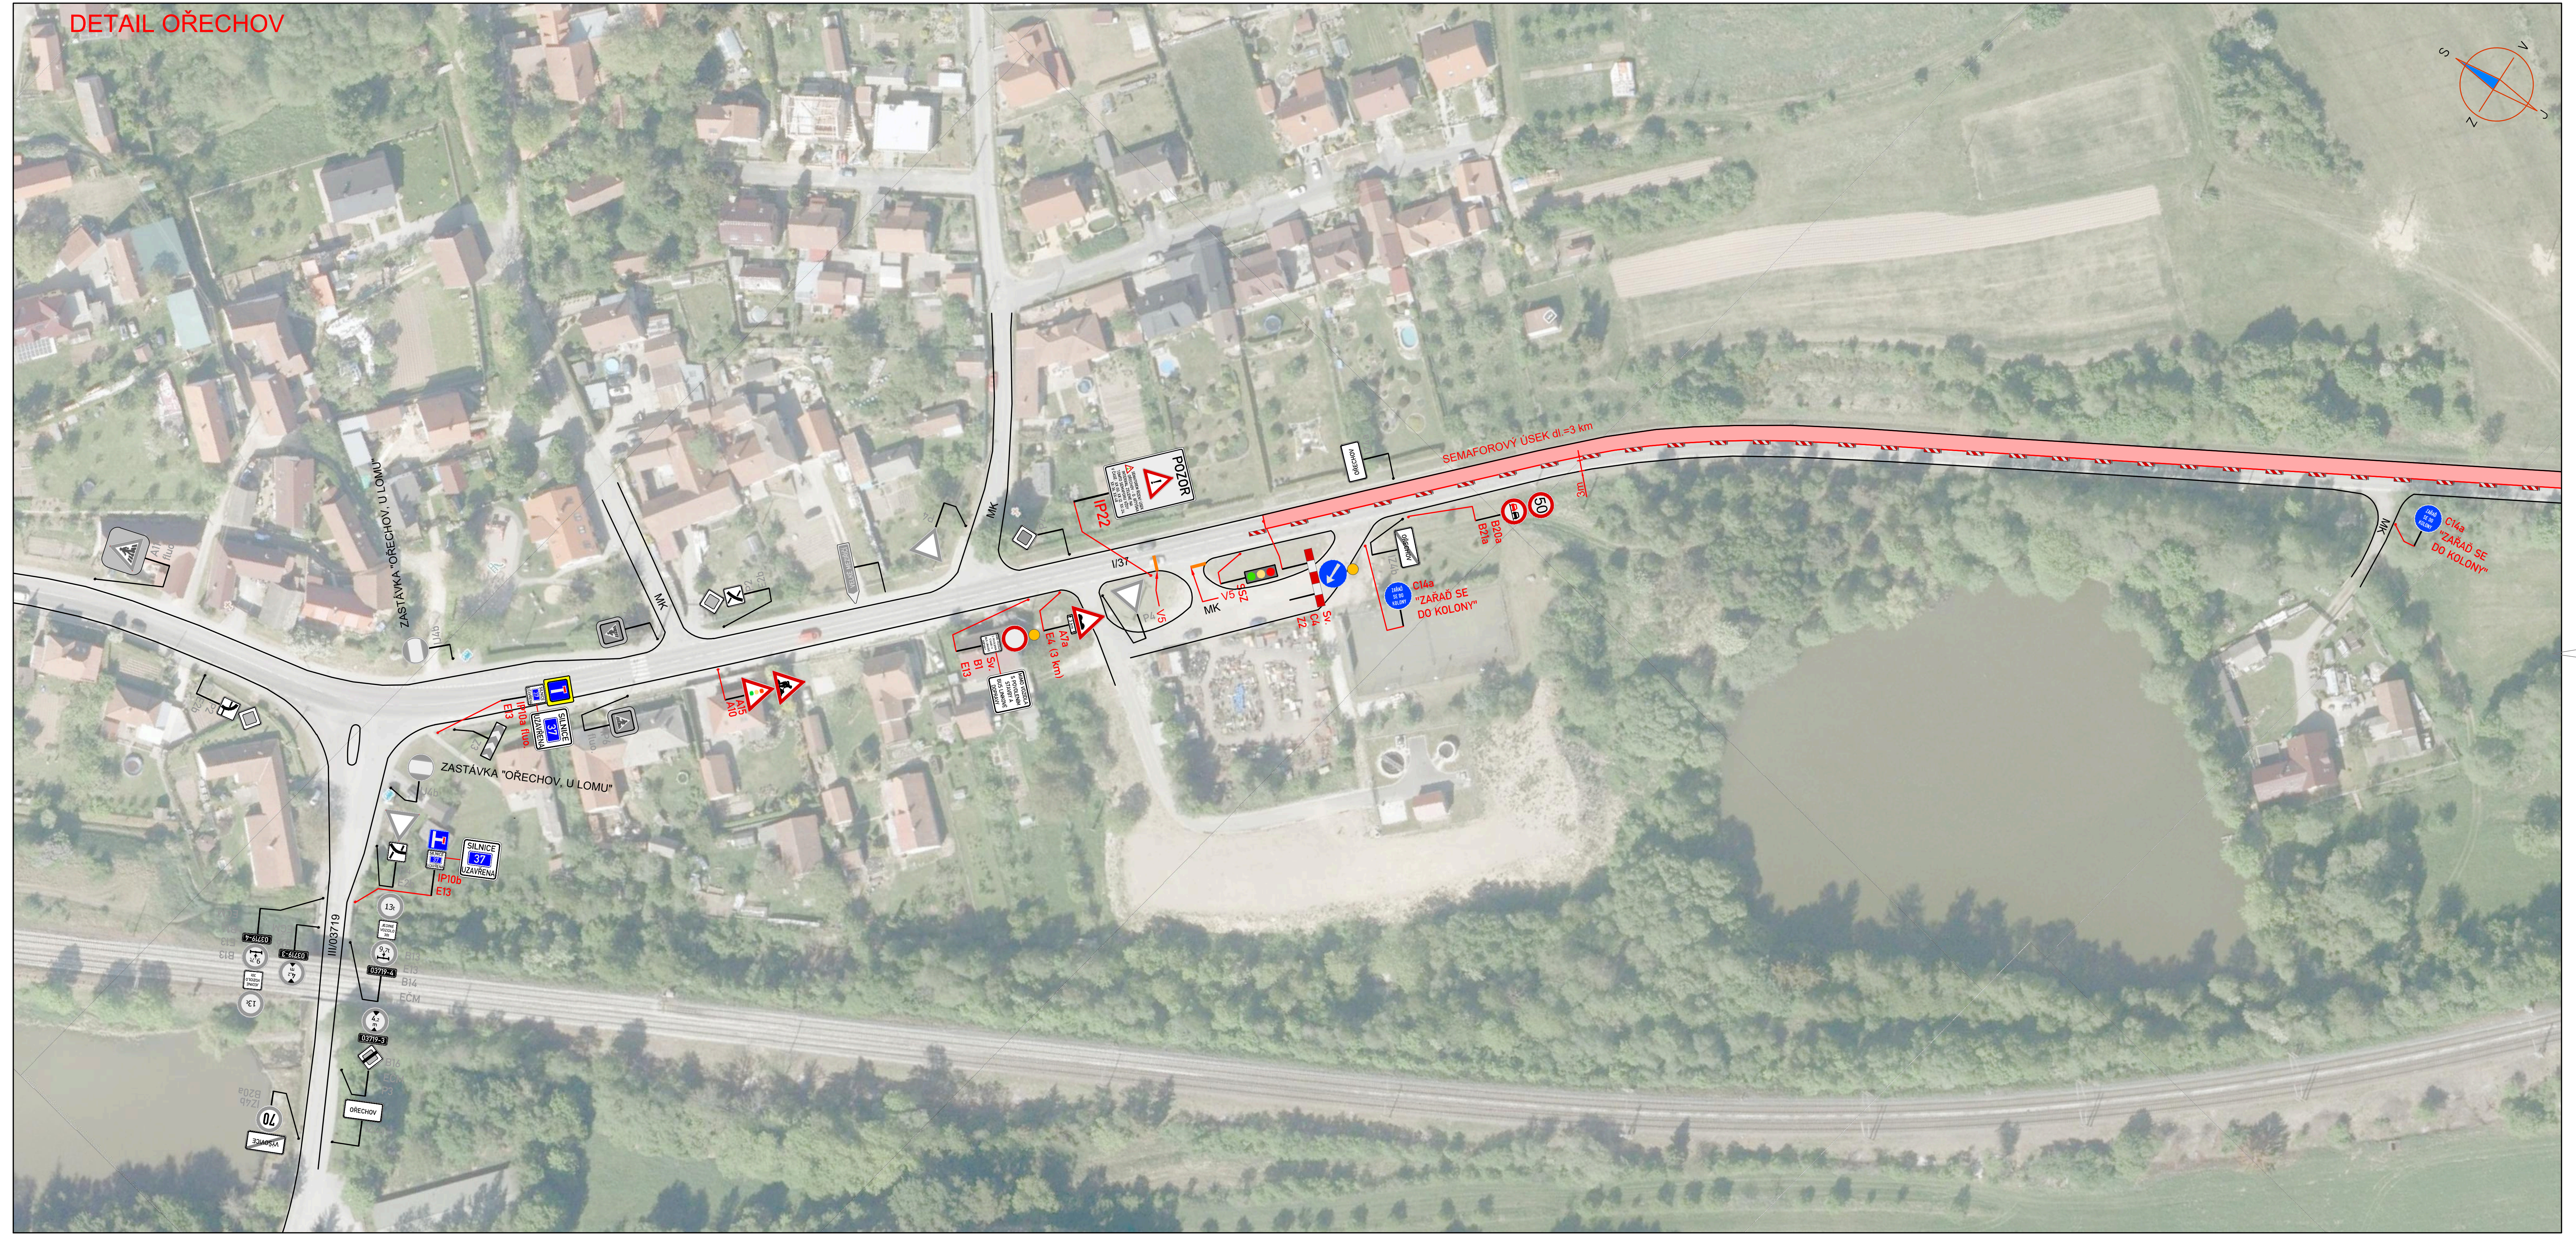
ZASTÁVKA "OŘECHOV, U LOMU"
ZASTÁVKA "OŘECHOV, U LOMU"
SILNICE 37 UZAVŘENA
IP10a fluo.
E13
IP10b
E13
III/03719
03719-4
03719-3
ŘECHOV
MK
I/37
A15
A10
Sv.
B1
E13
MIMO VOZIDLA S POVOLENÍM STAVBY A BUS LINKOVÉ DOPRAVY
A7a
E4 (3 km)
POZOR
IP22
V5
SSZ
Sv.
C4
Z2
B20a
B21a
50
SEMAFOROVÝ ÚSEK dl.=3 km
3m
C14a
"ZAŘAĎ SE DO KOLONY"
C14a
"ZAŘAĎ SE DO KOLONY"

DETAIL KŘIŽ. SILNIC I/37 x III/3913

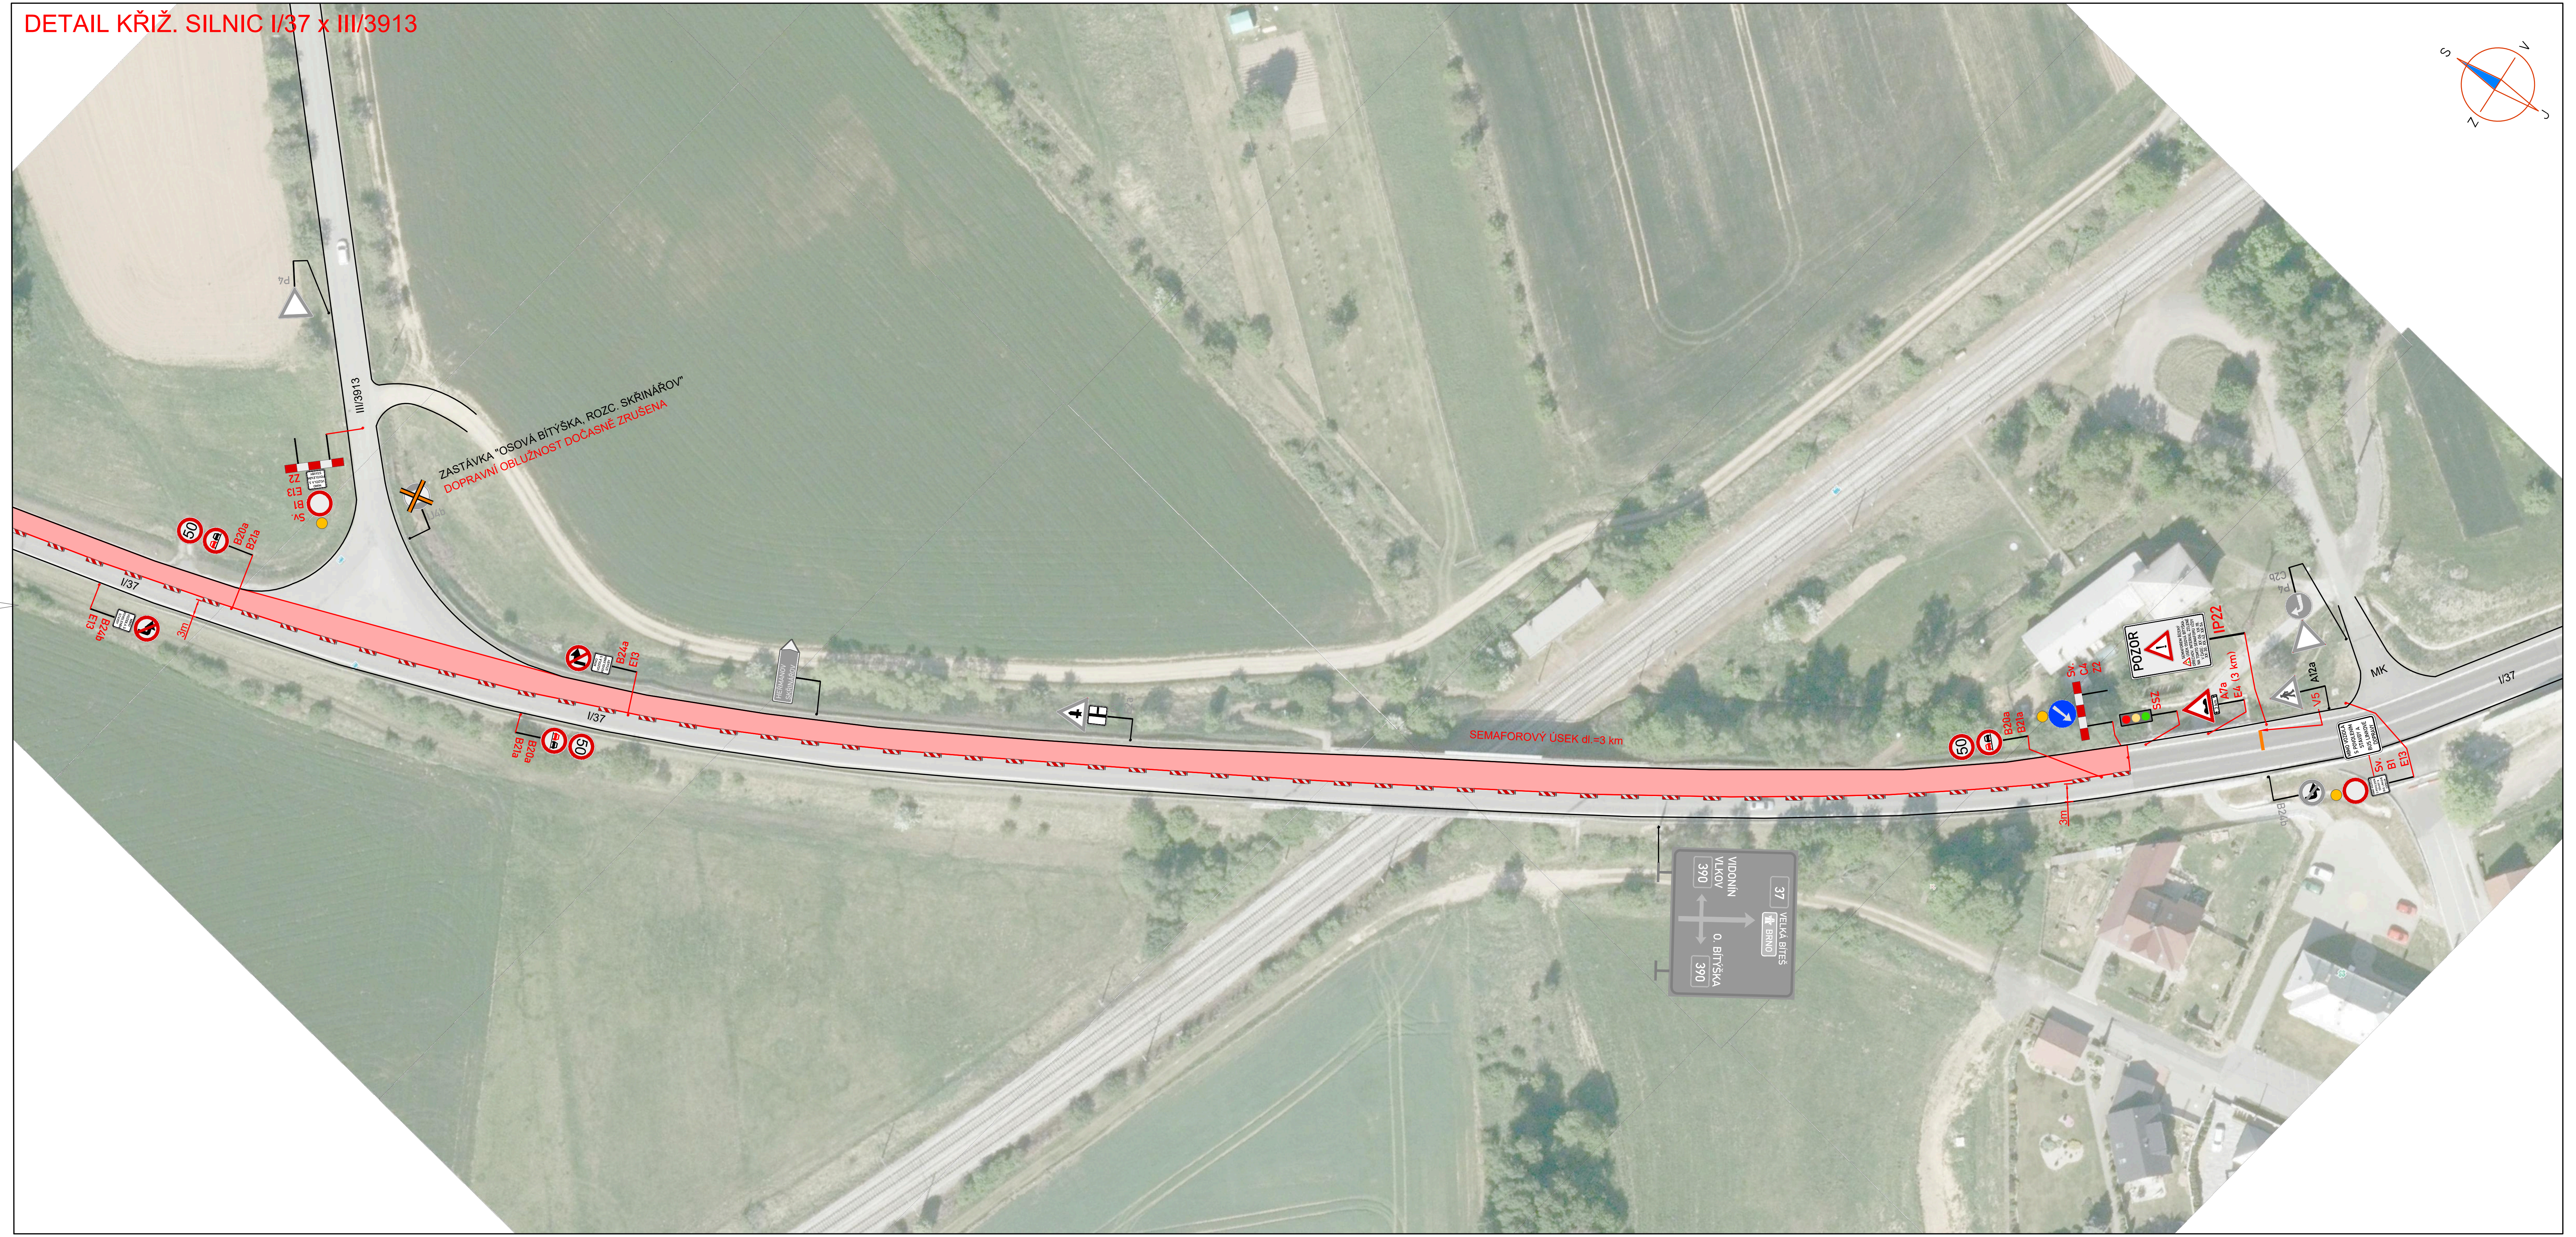
III/3913
ZASTÁVKA "OSOVÁ BÍTÝŠKA, ROZC. SKŘINÁŘOV"
DOPRAVNÍ OBLUŽNOST DOČASNĚ ZRUŠENA
Sv.
B1
E13
Z2
B20a
B21a
50
I/37
3m
B24b
E13
B24a
E13
HEŘMANOV SKŘINÁŘOV
SEMAFOROVÝ ÚSEK dl.=3 km
Sv.
C4
Z2
SSZ
A7a
E4 (3 km)
POZOR
IP22
A12a
V5
MK
MIMO VOZIDLA S POVOLENÍM STAVBY A BUS LINKOVÉ DOPRAVY
Sv.
B1
E13
B24b

LEGENDA:

A15	PŘECHODNÉ DOPRAVNÍ ZNAČENÍ
IP4	STÁVAJÍCÍ DOPRAVNÍ ZNAČENÍ
IP4	STÁVAJÍCÍ DOPRAVNÍ ZNAČENÍ DOČASNĚ ZRUŠENÉ
🟥	PRACOVNÍ MÍSTO
MIMO VOZIDLA S POVOLENÍM STAVBY	TEXT DODATKOVÉ TABULKY

POZNÁMKA:

- Umístění přechodného dopravního značení dle TP č.66 (Zásady pro označování pracovních míst na pozemních komunikacích)
- Stávající dopravní značení v rozporu s přechodnou úpravou provozu bude zneplatněno škrtnutím nebo zakryto.
- V případě zásahu do vozovky - do konečné úpravy povrchu při provozu bude obousměrně umístěno dopravní značení A7a

PŘEHLEDOVÁ MAPA:

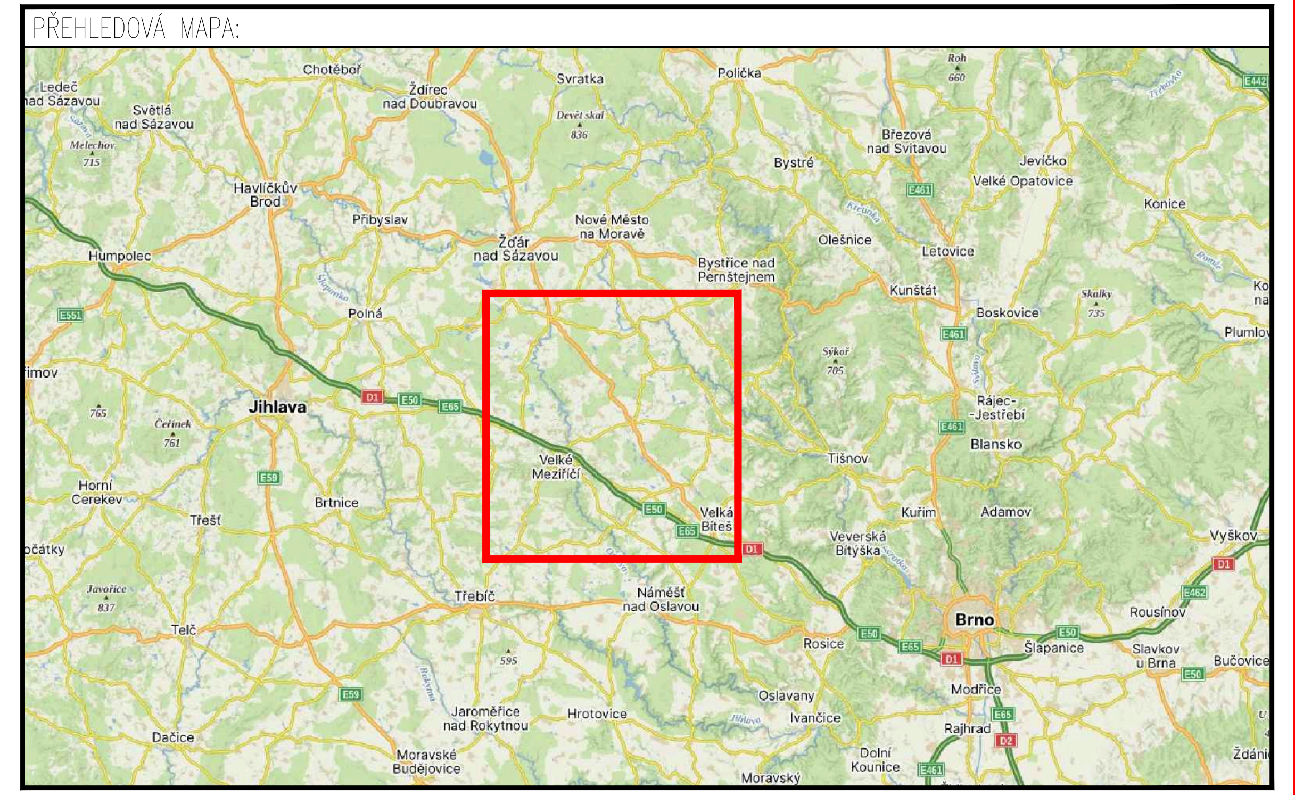
Ledeč nad Sázavou
Chotěboř
Ždírec nad Doubravou
Svratka
Polička
Jihlava
Brno

ZNAKOM s.r.o. – ZENGROVA 2694/4, 615 00 BRNO, TEL. 602 593 383, ZNAKOM@ZNAKOM.CZ, (PRACOVIŠTĚ: RYBNÍČEK 12, 602 00 BRNO)

Vypracoval: Karel HANÁK podpis:	Zodpovědný projektant: Karel HANÁK podpis:	Ředitel: Petr OŠMERA mob: 725 015 243
Technická kontrola: Petr BEDNÁŘ podpis:	Vedoucí projektant: Petr BEDNÁŘ podpis:	podpis: Ošmera

ZNAKOM s.r.o., ZENGROVA 2694/4, 615 00 BRNO

Kraj:	VYSOČINA	Čís. zakázky:	24Z00559
Okres:	ŽĎÁR NAD SÁZAVOU	Čís. revize:	00
Investor:	Ředitelství silnic a dálnic s. p.	Datum:	05/2024
Akce:	I/37 OŘECHOV - OSOVÁ BÍTÝŠKA	Formát:	294x1400
		Měřítko:	1:1500
		Stupeň: RDS	Souprava:
Příloha:	SITUACE DIO 2. ETAPA, FÁZE 2 / DETAIL OŘECHOV, KŘIŽ. SILNIC I/37xIII/3913	Čís. přílohy: 2.2	

LEGENDA:

- B20a MÍSTNÍ ÚPRAVA SVISLÉHO DOPRAVNÍHO ZNAČENÍ
- B20a MÍSTNÍ ÚPRAVA SVISLÉHO DOPRAVNÍHO ZNAČENÍ - DOČASNĚ ZRUŠENO DLE POPISU
- A15 NAVRHOVANÁ PŘECHODNÁ ÚPRAVA SVISLÉHO DOPRAVNÍHO ZNAČENÍ DÁLNICE D1
- A15 NAVRHOVANÁ PŘECHODNÁ ÚPRAVA SVISLÉHO DOPRAVNÍHO ZNAČENÍ SILNICE NIŽŠÍCH TŘÍD
- A15 STÁVAJÍCÍ PŘECHODNÁ ÚPRAVA SVISLÉHO DOPRAVNÍHO ZNAČENÍ V RÁMCI STAVBY "II/360 TRNAVA – RUDÍKOV, 1. STAVBA"
- MÍSTNÍ ÚPRAVA VODOROVNÉHO DOPRAVNÍHO ZNAČENÍ
- -100 m km 60,000 STANIČENÍ PŘECHODNÉ ÚPRAVY DOPRAVNÍHO ZNAČENÍ

Souřadnicový systém S–JTSK, Výškový systém Bpv

Objednatel:

ŘEDITELSTVÍ SILNIC A DÁLNIC

Ředitelství silnic a dálnic s. p.
Na Pankráci 56, CZ-14000 PRAHA

ZNAKOM s.r.o. – ZENGROVA 2694/4, 615 00 BRNO, TEL. 602 593 383, ZNAKOM@ZNAKOM.CZ, (PRACOVIŠTĚ: RYBNÍČEK 12, 602 00 BRNO)

Vypracoval: Daniel JANCÍK podpis:	Zodpovědný projektant: Karel HANÁK podpis:	Ředitel: Petr OŠMERA mob: 725 015 243
Technická kontrola: Petr BEDNÁŘ podpis:	Vedoucí projektant: Petr BEDNÁŘ podpis:	podpis: Ošmera

ZNAKOM s.r.o.
ZNAKOM s.r.o., ZENGROVA 2694/4, 615 00 BRNO

Kraj:	VYSOČINA	Čís. zakázky:	24Z00559
Okres:	ŽĎÁR NAD SÁZAVOU	Čís. revize:	00
Objednatel:	Ředitelství silnic a dálnic s. p.	Datum:	05/2024
Akce:	I/37 OŘECHOV - OSOVÁ BÍTÝŠKA	Formát:	297x4860
		Měřítko:	1:1500
		Stupeň:	RDS
Příloha:	SITUACE DIO OBJÍZDNÁ TRASA NA DÁLNICI D1	Čís. přílohy:	3.1
		Souprava:	