



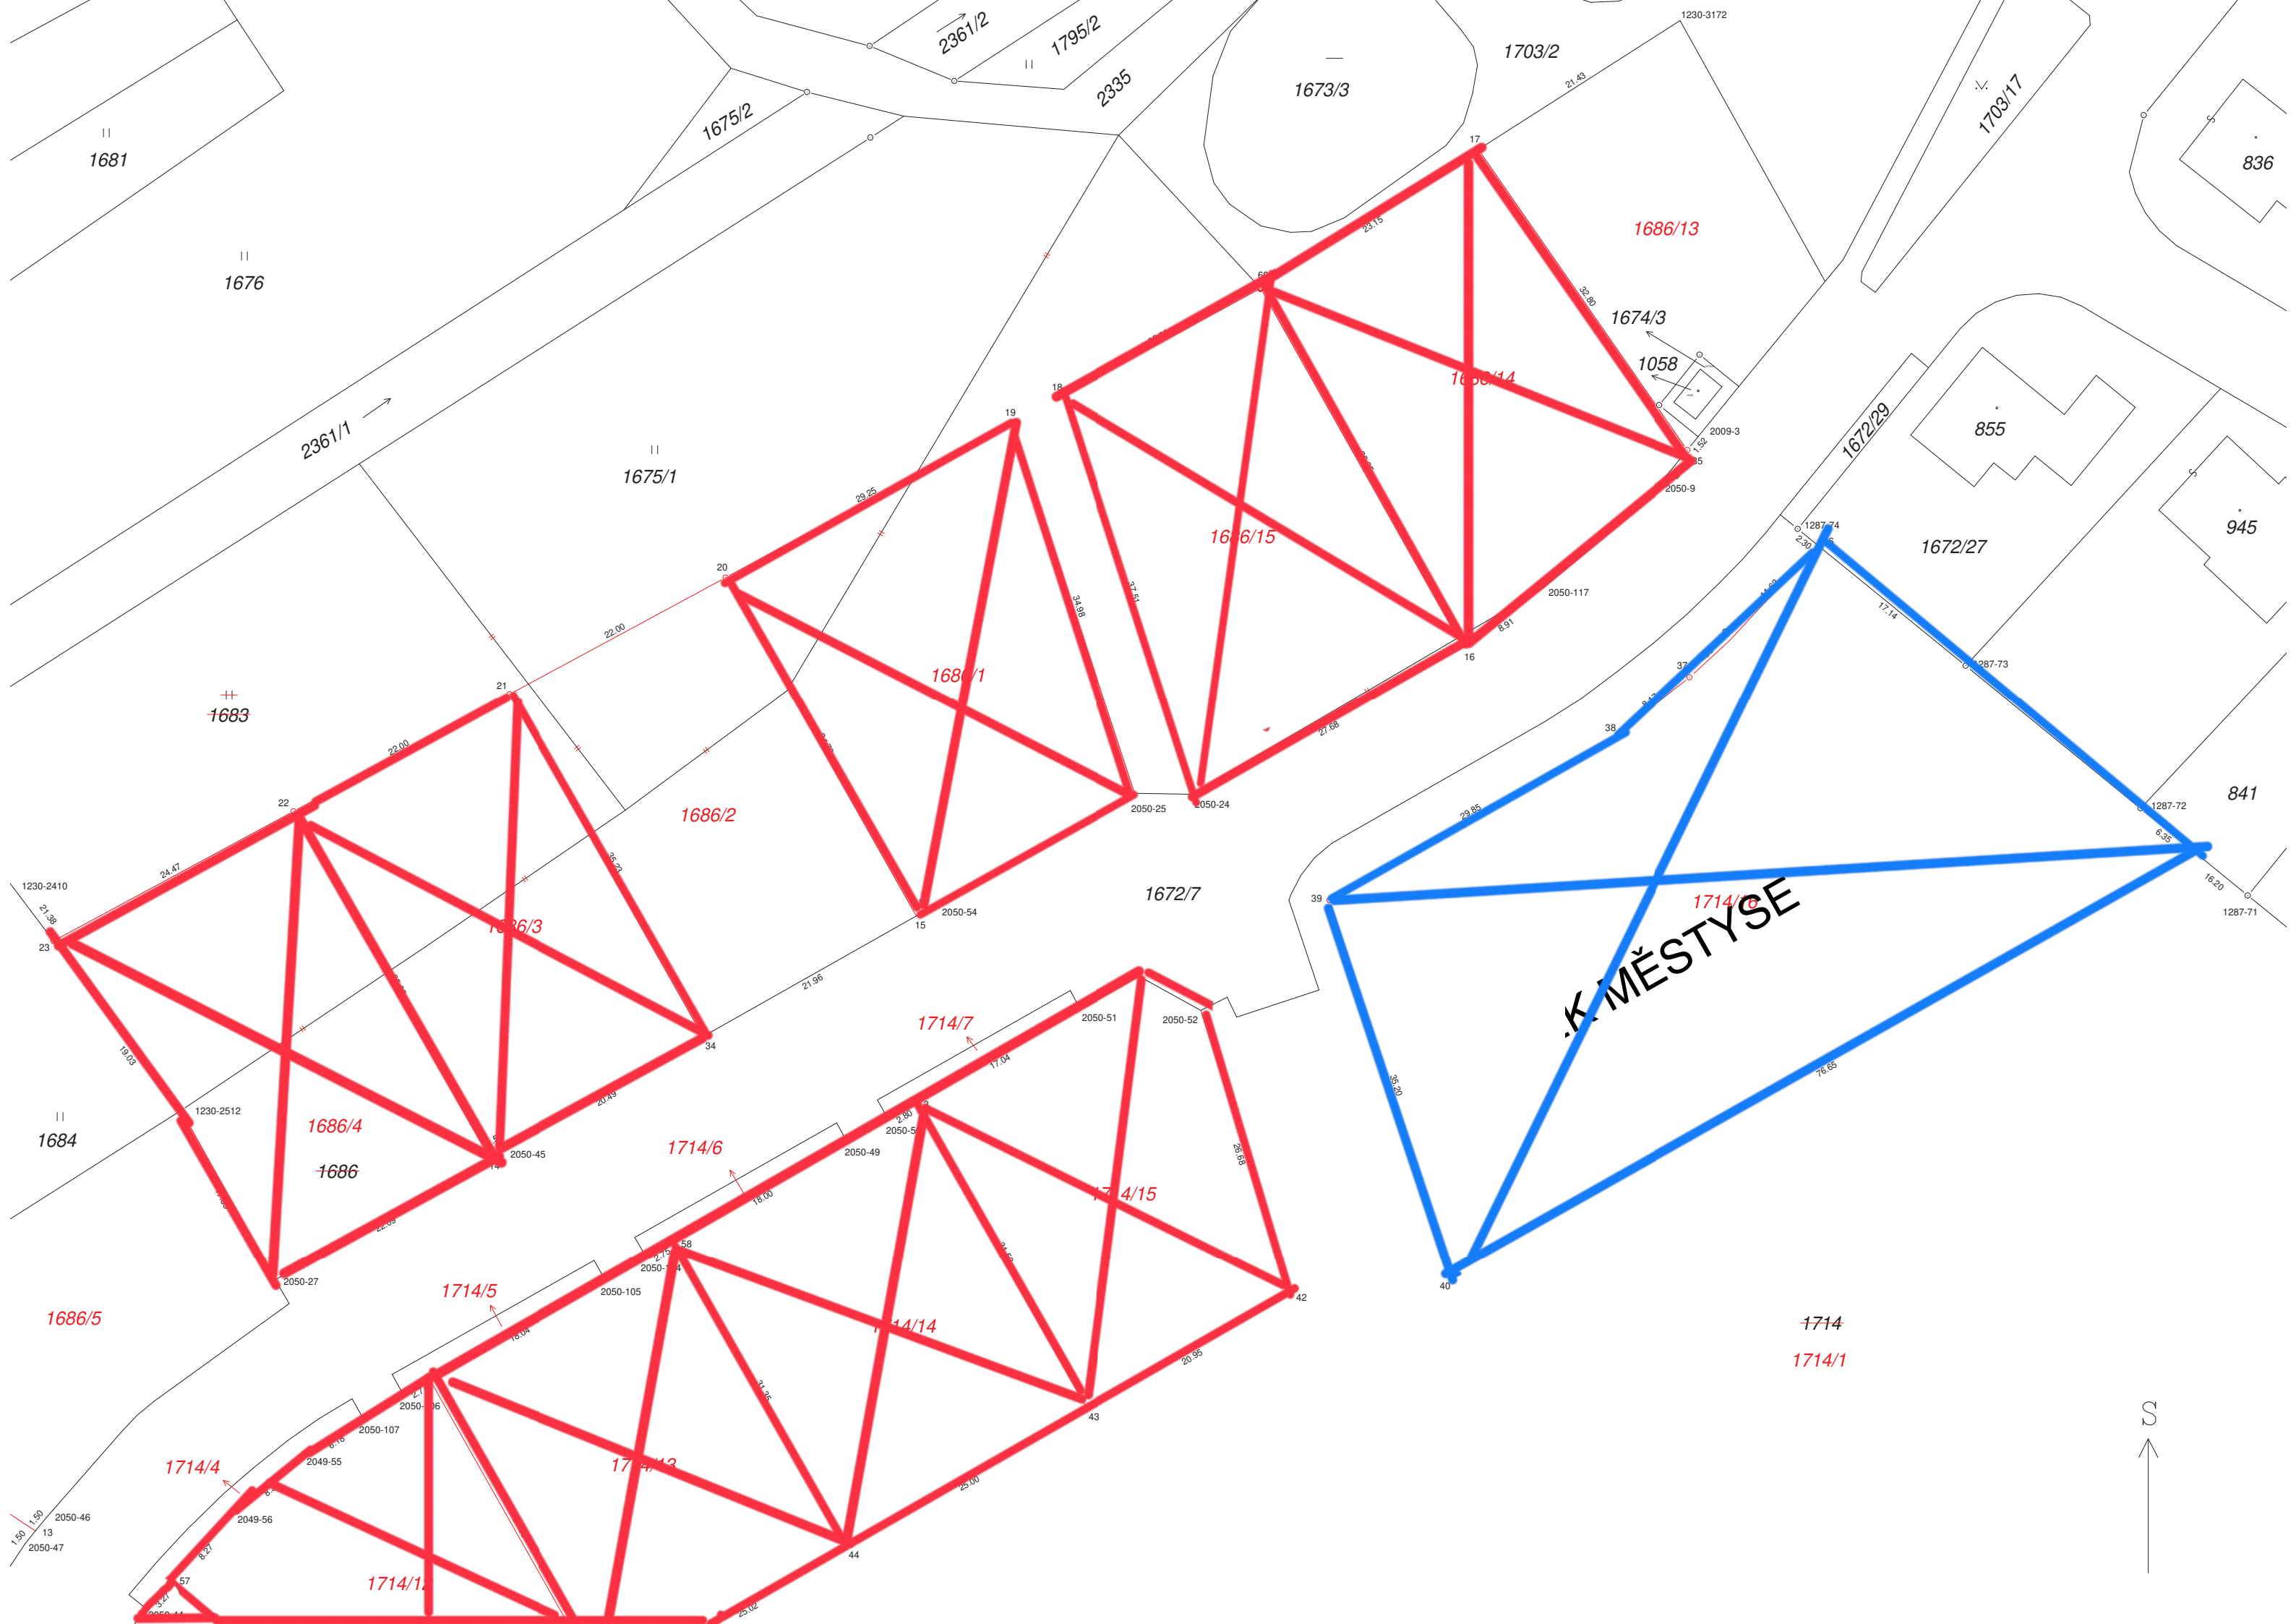

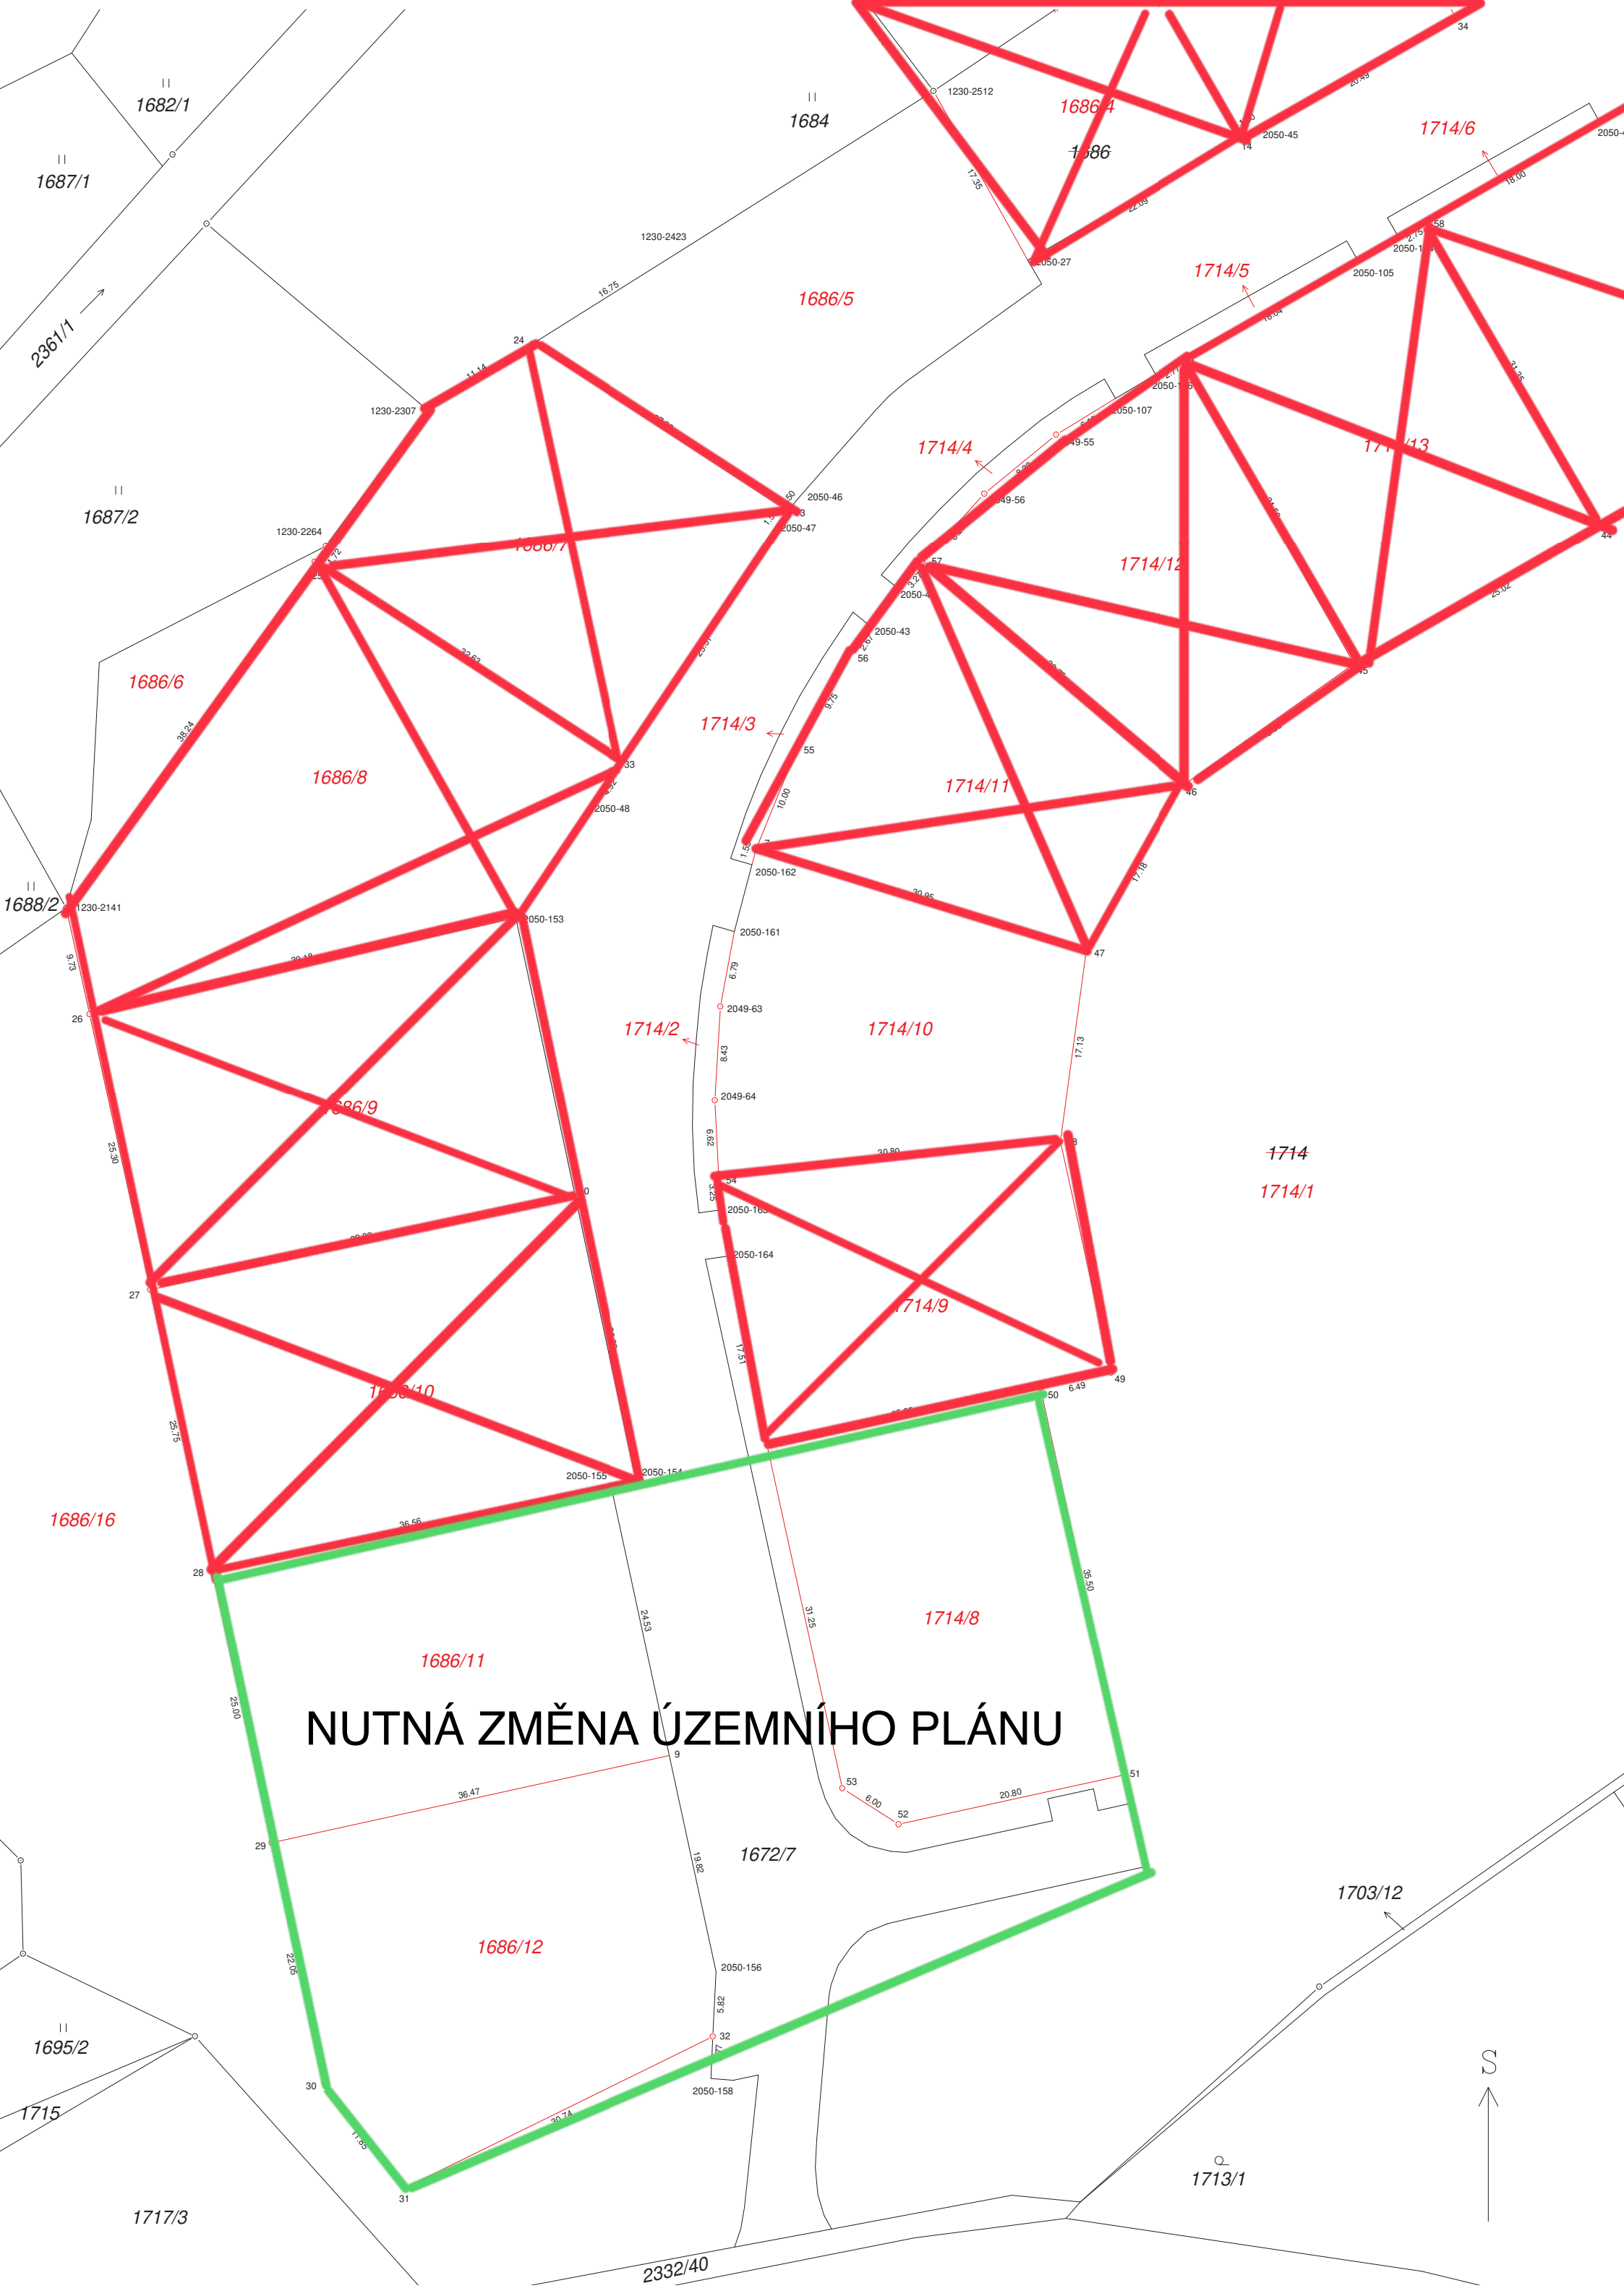

NUTNÁ ZMĚNA ÚZEMNÍHO PLÁNU

VÝKAZ DOSAVADNÍHO A NOVÉHO STAVU ÚDAJŮ KATASTRU NEMOVITOSTÍ																			
Dosavadní stav						Nový stav													
Označení pozemku parc. číslem	Výměra parcely			Druh pozemku	Označení pozemku parc. číslem	Výměra parcely			Druh pozemku	Typ stavby	Zpús. určení výměr	Porovnání se stavem evidence právních vztahů							
				Způsob využití					Způsob využití			Díl přechází z pozemku označeného v		Číslo listu vlastnictví	Výměra dílu			Označení dílu	
	ha	m ²				ha	m ²					katastru nemovitostí	dřívější poz. evidenci		ha	m ²			
1672/7	1	14	89	ostat. pl. ostat. komunikace	1672/7	1	15	11	ostat. pl. ostat.komunikace		0								
1675/1		19	96	travní p.	1675/1		32	15	travní p.		0								
1683		19	16	travní p.	zaniká														
1686	1	55	64	orná půda	zaniká														
1714	3	06	95	orná půda	zaniká														
					1686/1		8	34	orná půda		2								
					1686/2		7	70	orná půda		2								
					1686/3		7	73	orná půda		2								
					1686/4		8	16	orná půda		0								
					1686/5		8	01	orná půda		0								
					1686/6		1	30	orná půda		0								
					1686/7		8	18	orná půda		0								
					1686/8		11	07	orná půda		0								
					1686/9		9	34	orná půda		2								
					1686/10		13	11	orná půda		2								
					1686/11		9	05	orná půda		2								
					1686/12		10	42	orná půda		2								
					1686/13		5	71	orná půda		0								
					1686/14		8	77	orná půda		2								
					1686/15		8	71	orná půda		2								
					1686/16		37	32	orná půda		0								
					1714/1	2	19	13	orná půda		0								
					1714/2			52	orná půda		2								
					1714/3			49	orná půda		2								
					1714/4			52	orná půda		2								
					1714/5			40	orná půda		2								
					1714/6			41	orná půda		2								
					1714/7			37	orná půda		2								
					1714/8		8	79	orná půda		2								
					1714/9		7	23	orná půda		2								
					1714/10		7	32	orná půda		2								
					1714/11		7	33	orná půda		2								
					1714/12		7	18	orná půda		2								
					1714/13		7	33	orná půda		2								
					1714/14		7	31	orná půda		2								
					1714/15		7	33	orná půda		2								
					1714/16		23	69	orná půda		2								
					(6	16	60)					1672/7							

Zpřesnění geometrického a polohového určení pozemku podle § 50 odst. 1 písm. a) katastrálního zákona
navržené v tomto geometrickém plánu lze v katastru nemovitostí provést jen na základě souhlasného prohlášení.

Seznam souřadnic (S-JTSK):				
Souřadnice pro zápis do KN				
Číslo bodu	Y	X	kk	Poznámka
1230-2141	632722.89	1135365.32	8	
1230-2264	632699.61	1135332.87	8	
1230-2307	632690.54	1135320.65	8	
1230-2410	632669.49	1135259.81	8	kolík
1230-2423	632666.89	1135305.83	8	kolík
1230-2512	632645.17	1135292.07	8	
1230-3172	632510.78	1135194.40	8	kolík
1287-71	632452.02	1135279.21	3	roh tarasu
1287-72	632469.49	1135264.99	3	roh plotu
1287-73	632485.17	1135252.23	3	roh plotu
1287-74	632500.23	1135239.97	3	
2009-3	632509.16	1135231.69	3	obrubník
2	632506.34	1135249.96	3	střed prisky
3	632579.45	1135291.36	3	sřed prisky
6	632622.97	1135315.99	3	střed prisky
7	632661.02	1135359.96	3	střed prisky
8	632660.04	1135413.73	3	střed prisky
9	632668.84	1135441.32	3	střed prisky
10	632677.26	1135391.20	3	střed prisky
13	632658.23	1135329.75	3	střed prisky
14	632617.55	1135296.27	3	střed prisky
15	632579.27	1135274.64	3	střed prisky
16	632530.59	1135249.98	3	střed prisky
17	632528.86	1135205.96	3	
18	632566.16	1135228.01	3	
19	632570.63	1135230.44	3	
20	632596.35	1135244.32	3	
21	632615.72	1135254.78	3	
22	632635.08	1135265.27	3	
23	632656.62	1135276.89	8	
24	632681.11	1135314.74	8	
25	632700.61	1135334.28	3	
26	632720.80	1135374.84	3	
27	632715.35	1135399.54	3	
28	632709.83	1135424.69	3	
29	632704.47	1135449.12	3	
30	632699.73	1135470.66	3	
31	632692.49	1135480.05	3	
32	632664.94	1135466.50	3	
33	632673.29	1135352.14	3	
34	632598.39	1135285.44	3	
35	632510.13	1135232.89	3	
36	632498.44	1135241.42	3	plt. sloupek
37	632509.93	1135253.26	3	
38	632516.37	1135258.29	3	
39	632542.20	1135273.23	3	
40	632531.29	1135306.71	3	
41	632464.58	1135268.99	3	
42	632545.68	1135308.53	3	
43	632563.93	1135318.80	3	
44	632585.68	1135331.10	3	
45	632607.47	1135343.42	3	
46	632622.91	1135354.41	3	
47	632631.50	1135369.28	3	
48	632633.79	1135386.26	3	
49	632629.26	1135406.98	3	
50	632635.59	1135408.36	3	
51	632627.98	1135443.03	3	
52	632648.29	1135447.48	3	
53	632653.33	1135444.25	3	
54	632664.43	1135389.17	3	
55	632657.27	1135350.71	3	
56	632652.38	1135342.29	3	
57	632646.15	1135334.31	3	
58	632601.12	1135303.82	3	

Seznam souřadnic (S-JTSK):				
Souřadnice pro zápis do KN				
Číslo bodu	Y	X	kk	Poznámka
60	632548.39	1135218.41	3	
2049-55	632634.17	1135322.89	3	
2049-56	632640.61	1135328.19	3	
2049-63	632664.26	1135374.16	3	
2049-64	632664.76	1135382.58	3	
2050-9	632511.98	1135235.15	3	obrubník
2050-24	632554.60	1135263.74	3	obrubník
2050-25	632559.69	1135263.66	3	obrubník
2050-27	632636.72	1135307.24	3	obrubník
2050-43	632650.83	1135340.06	3	obrubník
2050-44	632648.30	1135336.71	3	obrubník
2050-45	632616.23	1135295.51	3	roh prisky
2050-46	632657.28	1135328.58	3	roh prisky
2050-47	632659.16	1135330.91	3	roh prisky
2050-48	632676.02	1135356.23	3	obrubník
2050-49	632585.44	1135294.95	3	obrubník
2050-50	632581.77	1135292.87	3	obrubník
2050-51	632564.56	1135283.02	3	obrubník
2050-52	632553.76	1135283.10	3	obrubník
2050-54	632577.96	1135273.90	3	roh prisky
2050-104	632603.50	1135305.16	3	obrubník
2050-105	632607.15	1135307.25	3	obrubník
2050-106	632625.25	1135317.50	3	obrubník
2050-107	632628.87	1135319.64	3	obrubník
2050-117	632523.03	1135245.23	3	obrubník
2050-153	632682.59	1135366.21	3	obrubník
2050-154	632671.78	1135416.85	3	obrubník
2050-155	632674.02	1135417.32	3	obrubník
2050-156	632664.66	1135460.68	3	obrubník
2050-158	632665.12	1135470.26	3	obrubník
2050-161	632663.01	1135367.45	3	obrubník
2050-162	632661.45	1135361.45	3	obrubník
2050-163	632664.22	1135392.39	3	obrubník
2050-164	632663.60	1135396.53	3	obrubník

GEOMETRICKÝ PLÁN pro rozdělení pozemku průběh vlastníky zpřesněné hranice pozemků	Geometrický plán ověřil autorizovaný zeměměřický inženýr:	Stejnopis ověřil autorizovaný zeměměřický inženýr:
	Jméno, příjmení: Ing. Blanka Pavlů	Jméno, příjmení:
	Číslo položky rejstříku autorizovaných zeměměřických inženýrů 1776	Číslo položky rejstříku autorizovaných zeměměřických inženýrů
	Dne: Číslo:	Dne: Číslo:
	Náležitostmi a přesností odpovídá právním předpisům.	Tento stejnopis odpovídá geometrickému plánu v elektronické podobě uloženému v dokumentaci katastrálního úřadu.
Vyhotovitel: Geodezie Vysočina s.r.o. Třebíčská 1540 594 01 Velké Meziříčí	Katastrální úřad souhlasí s očíslováním parcel.	Ověření stejnopisu geometrického plánu v listinné podobě.
Číslo plánu: 2038-157/2024		
Okres: Žďár nad Sázavou		
Obec: Křižanov		
Kat. území: Křižanov		
Mapový list: Velké Meziříčí 2-7/31, 3-7/42		
Dosavadním vlastníkům pozemků byla poskytnuta možnost seznámit se v terénu s průběhem navrhovaných nových hranic, které byly označeny předepsaným způsobem:		
plastovým znakem		